


H/B = 297 / 210 (0.06m²)

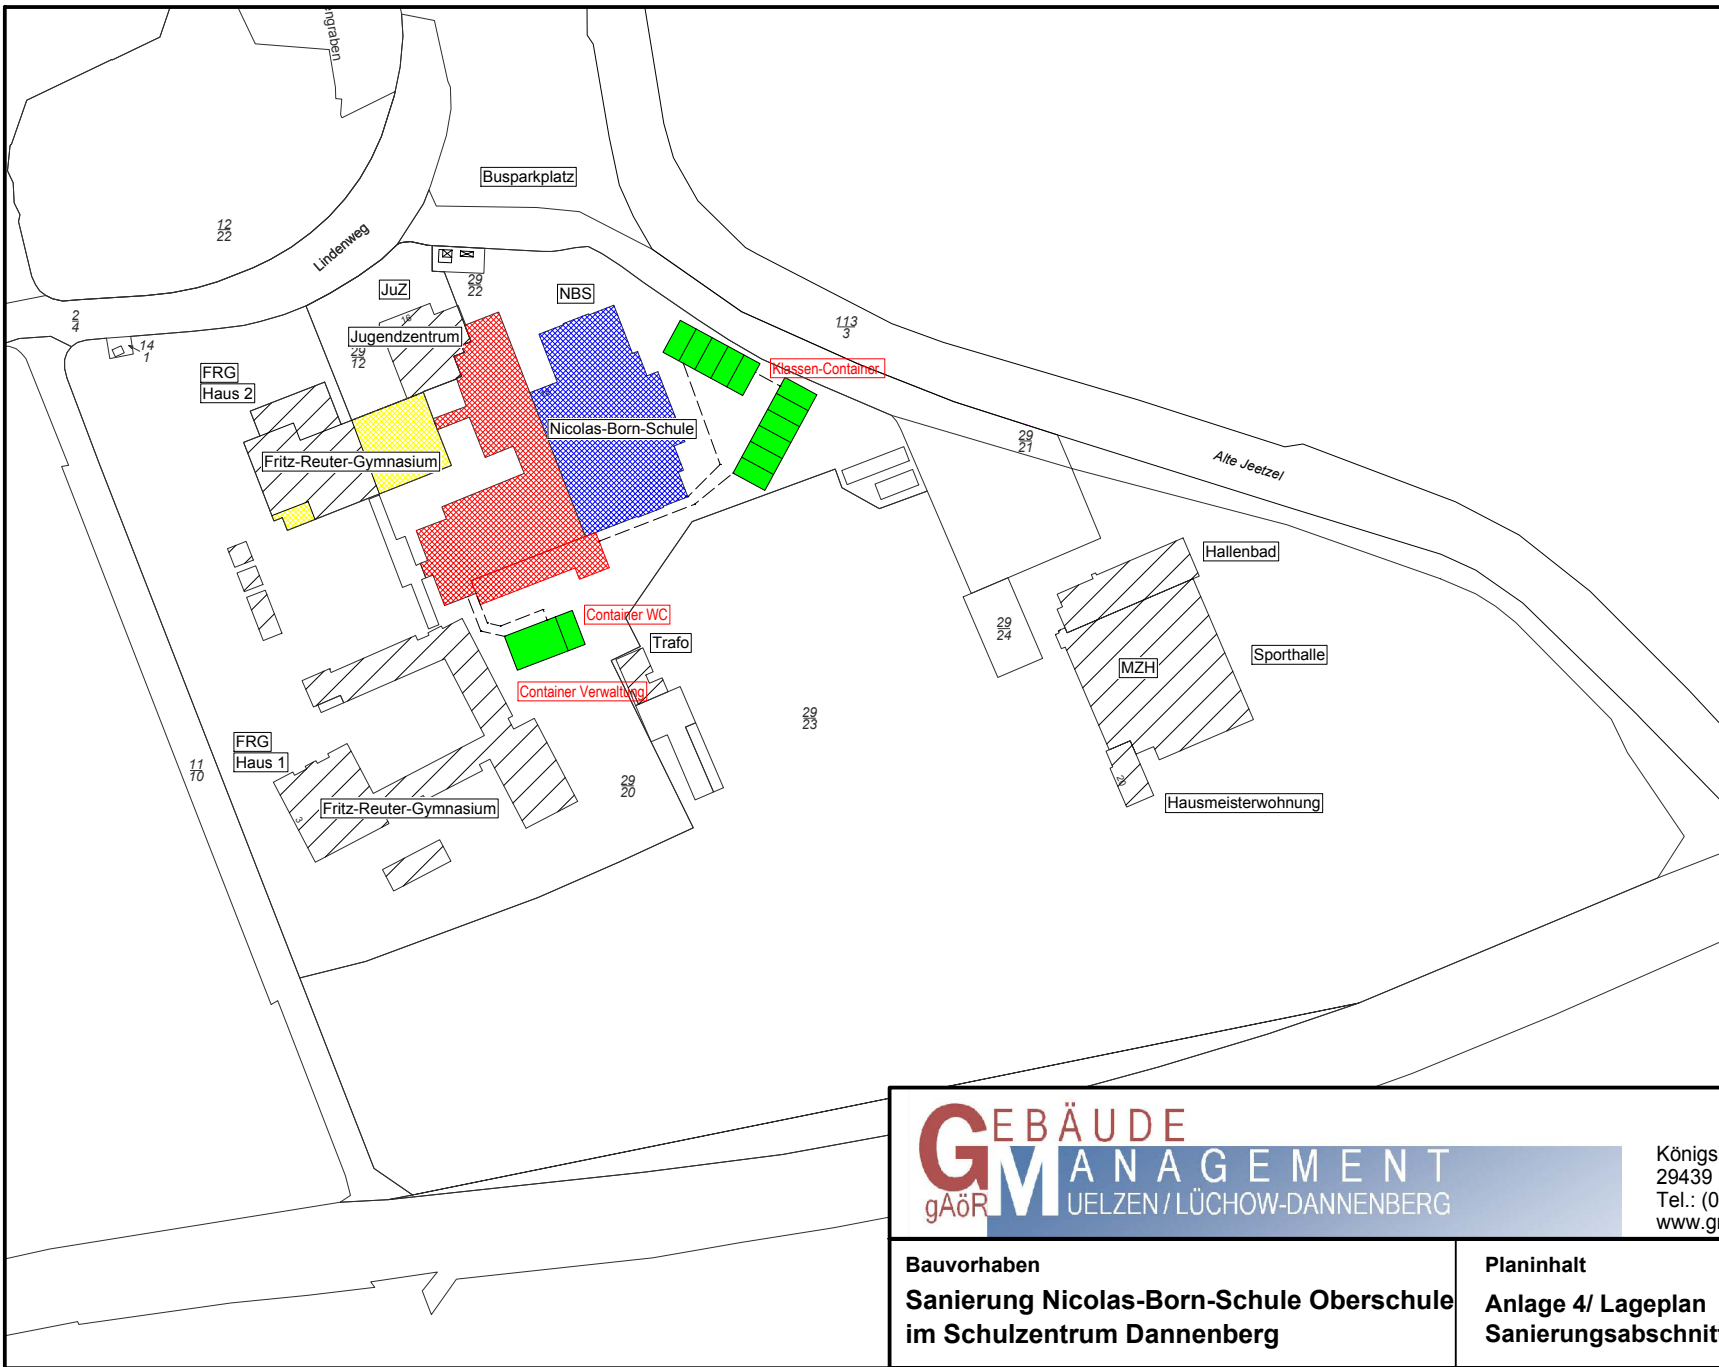

Anlage 4

Sanierungsabschnitte NBS Oberschule

Legende

- Abschnitt 1
 - Fachräume
 - Anbau 5 Klassenräume
- Abschnitt 2
 - 3-geschossiger Klassentrakt
 - Verwaltung
- Abschnitt 3
 - Haus 2 FRG 3-gesch. Klassentrakt
 - Bühnennebenräume
- Container für Abschnitt 2+3

Liegenschaftskarte

Gemeinde: Danneberg (Elbe), Stadt
 Gemarkung: Dannenberg-Elbe
 Flur: 14
 Flurstück: 00029/020



Königsberger Straße 10
 29439 Lüchow
 Tel.: (0581) 800 - 6601
 www.gm-ueld.de

Herzogenplatz 2
 29525 Uelzen
 Tel.: (0581) 800 - 6611

Bauvorhaben Sanierung Nicolas-Born-Schule Oberschule im Schulzentrum Dannenberg	Planinhalt Anlage 4/ Lageplan Sanierungsabschnitte	Maßstab 1:2500	Datum 03.05.12	Projekt-Nr. 1022022
--	---	--------------------------	--------------------------	-------------------------------

Allplan 2012