


Anlage 1: Übersichtspläne

- Anlage 1.1: Übersichtslageplan mit Darstellung der Untersuchungsfläche (Maßstab 1:50.000)
- Anlage 1.2: Übersichtslageplan mit Darstellung der Wasserschutzgebiete, der Grundwassermessstellen und der Brunnen auf dem Werksgelände (Maßstab 1:35.000)
- Anlage 1.3: Übersichtslageplan mit Darstellung der ehemaligen Nutzung des Werksgeländes (Maßstab 1:6.500)


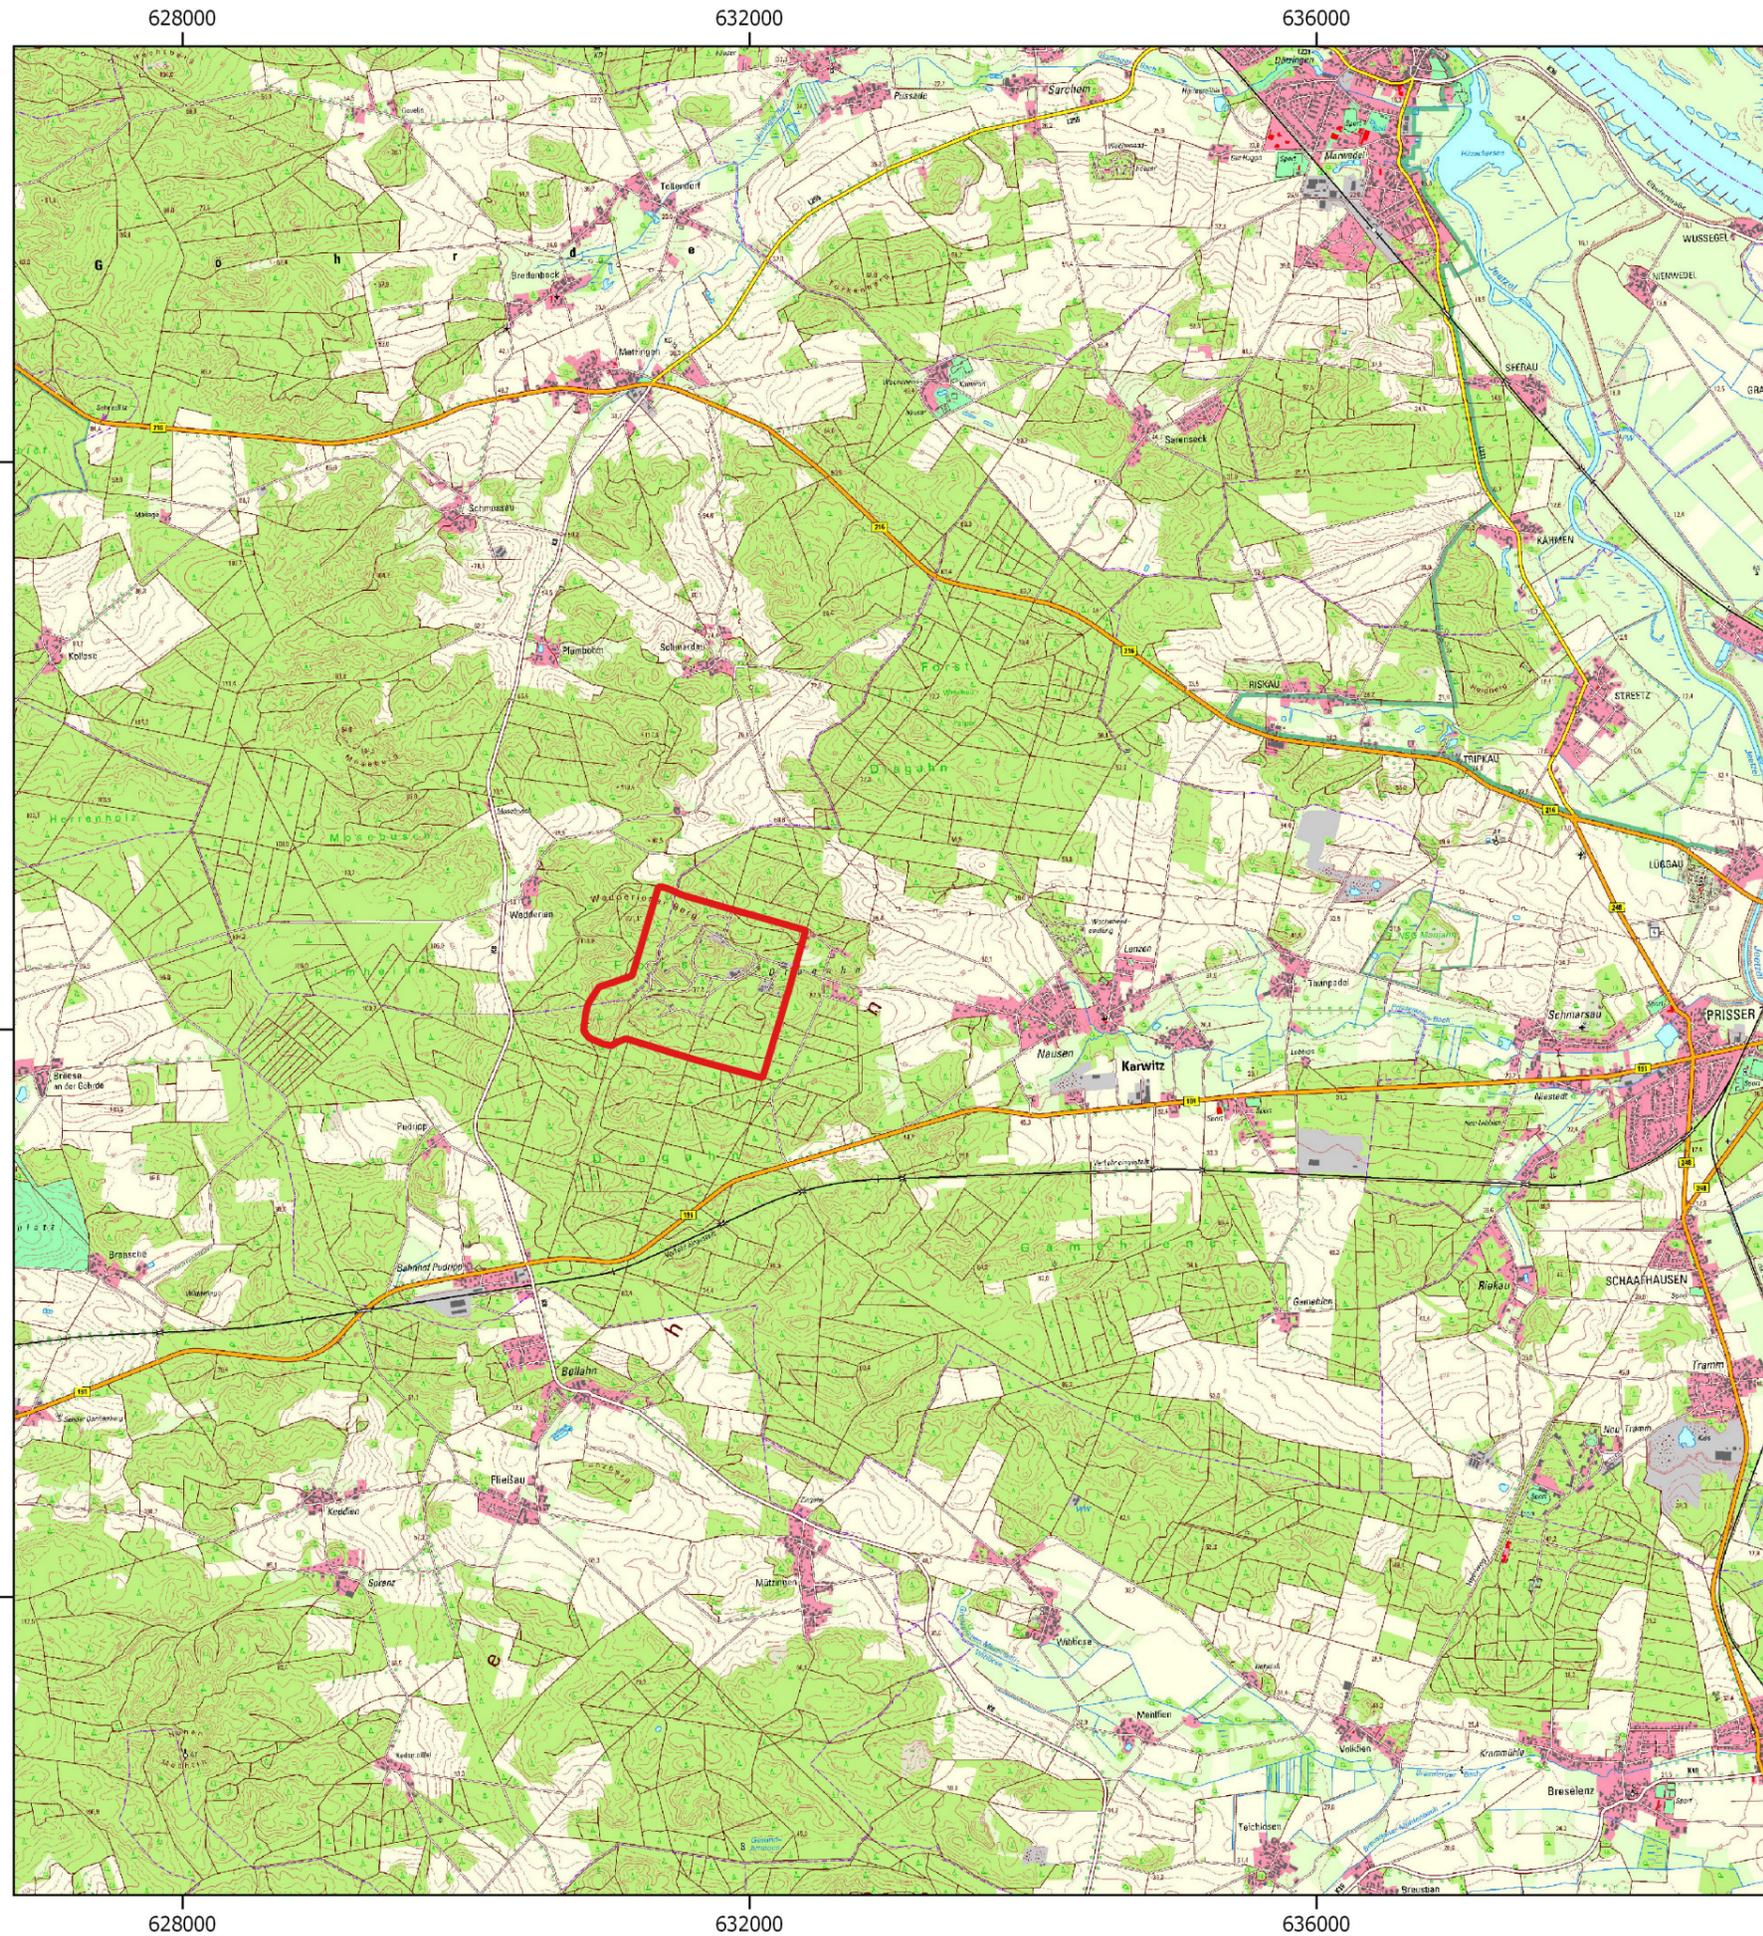


Legende

ehemaliges Werksgelände



Auftraggeber	Landkreis Lüchow-Dannenberg Fachdienst 20 Königsberger Straße 10 29439 Lüchow		
Projekt	161129 / Ergänzende Untersuchung militärische Altlast Dragahn		
Benennung	Anlage 1.1: Übersichtslageplan mit Darstellung der Untersuchungsfläche (Maßstab 1:50.000)		
Mull und Partner Ingenieurgesellschaft Hans-Böckler-Allee 9 30173 Hannover Telefon: 0511-123 559 - 70 E-Mail: mup-geonova@mup-group.com Internet: www.mup-group.com Altlastenmanagement · Geothermie · Wasserwirtschaft		Maßstab:	1:50.000
		Druckformat	A3
		bearbeitet:	ld
		Datum:	24.10.2016

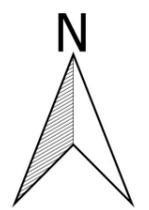
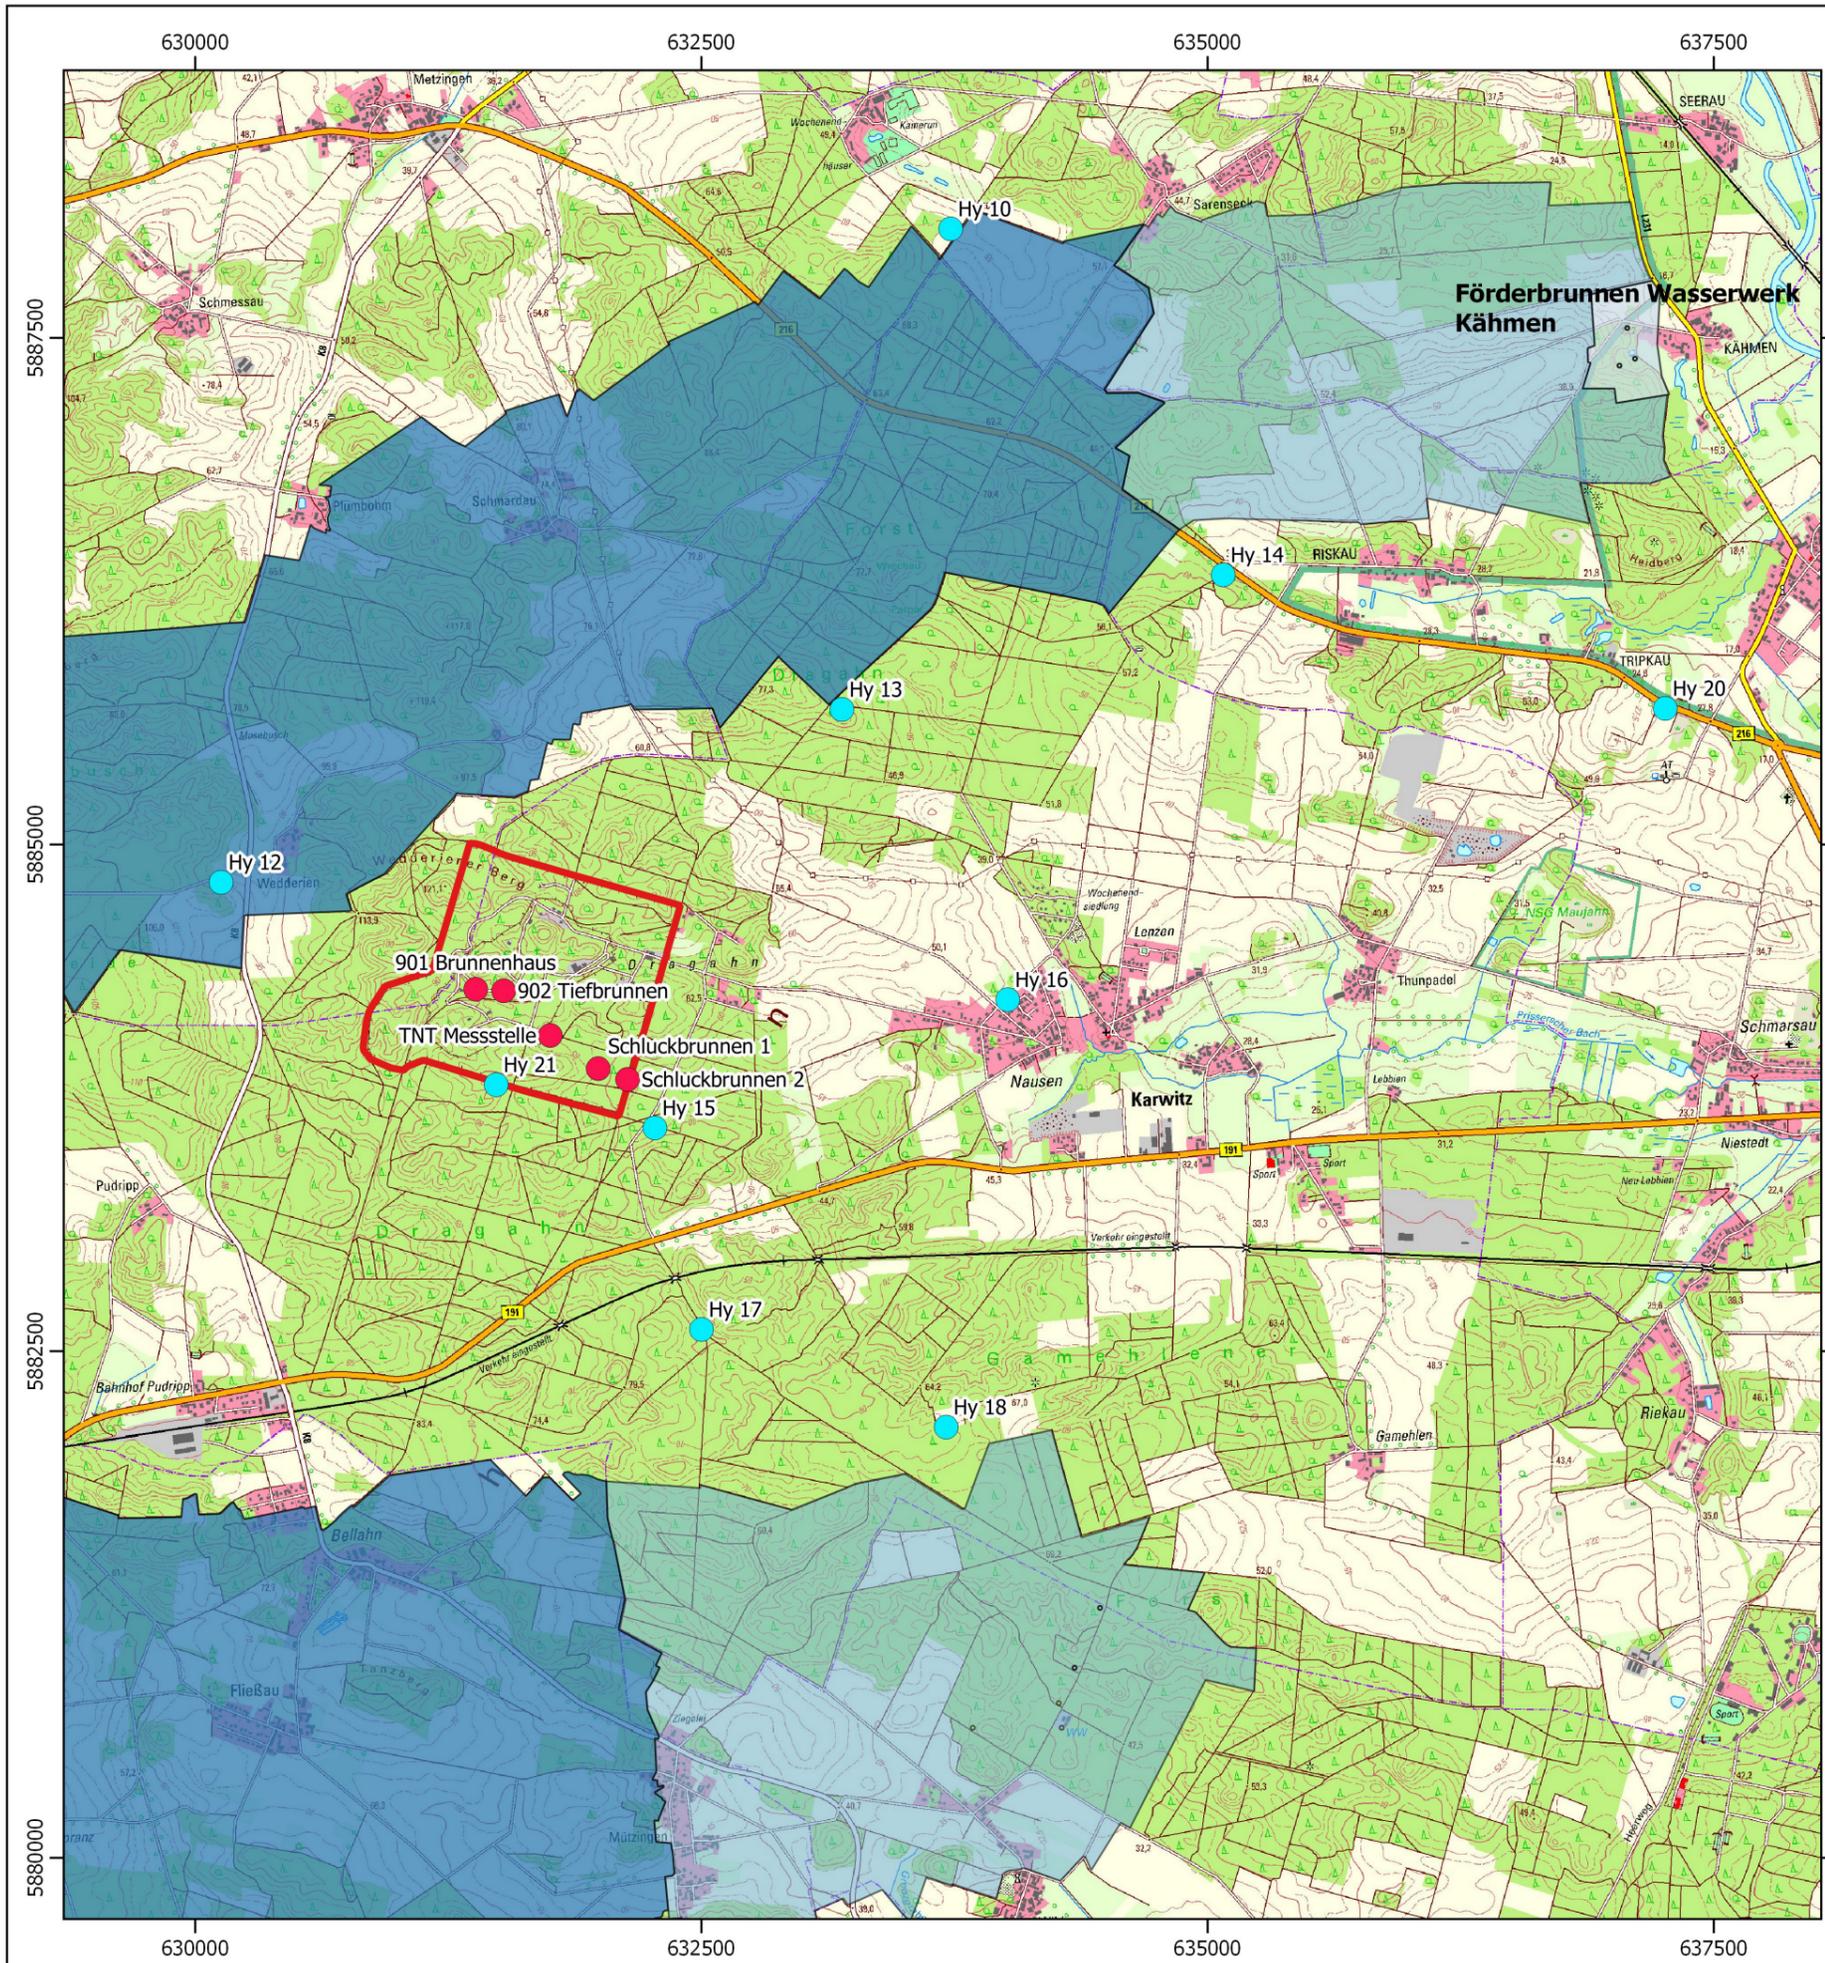


Legende

- ehemaliges Werksgelände
 - Grundwassermessstellen
 - Brunnen Werksgelände
- Wasserschutzgebiete
- Schutzzone I
 - Schutzzone II
 - Schutzzone IIIA
 - Schutzzone IIIB



Auftraggeber	Landkreis Lüchow-Dannenberg Fachdienst 20 Königsberger Straße 10 29439 Lüchow								
Projekt	161129 / Ergänzende Untersuchung militärische Altlast Dragahn								
Benennung	Anlage 1.2: Übersichtslageplan mit Darstellung der Wasserschutzgebiete, der Grundwassermessstellen und der Brunnen auf dem Werksgelände								
<div style="font-size: 0.8em; margin-bottom: 5px;"> Mull und Partner Ingenieurgesellschaft mbH Hans-Böckler-Allee 9 30173 Hannover Telefon: 0511-123 559 - 0 E-Mail: hannover@mup-group.com Internet: www.mup-group.com Umweltberatung · Planung · Bauleitung </div> <div style="text-align: center; margin-bottom: 5px;"> </div>	<table border="1" style="width: 100%; border-collapse: collapse;"> <tr> <td style="width: 30%; padding: 2px;">Maßstab:</td> <td style="padding: 2px;">1:35.000</td> </tr> <tr> <td style="padding: 2px;">Druckformat</td> <td style="padding: 2px;">A3</td> </tr> <tr> <td style="padding: 2px;">bearbeitet:</td> <td style="padding: 2px;">ld</td> </tr> <tr> <td style="padding: 2px;">Datum:</td> <td style="padding: 2px;">01.12.2016</td> </tr> </table>	Maßstab:	1:35.000	Druckformat	A3	bearbeitet:	ld	Datum:	01.12.2016
Maßstab:	1:35.000								
Druckformat	A3								
bearbeitet:	ld								
Datum:	01.12.2016								

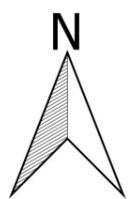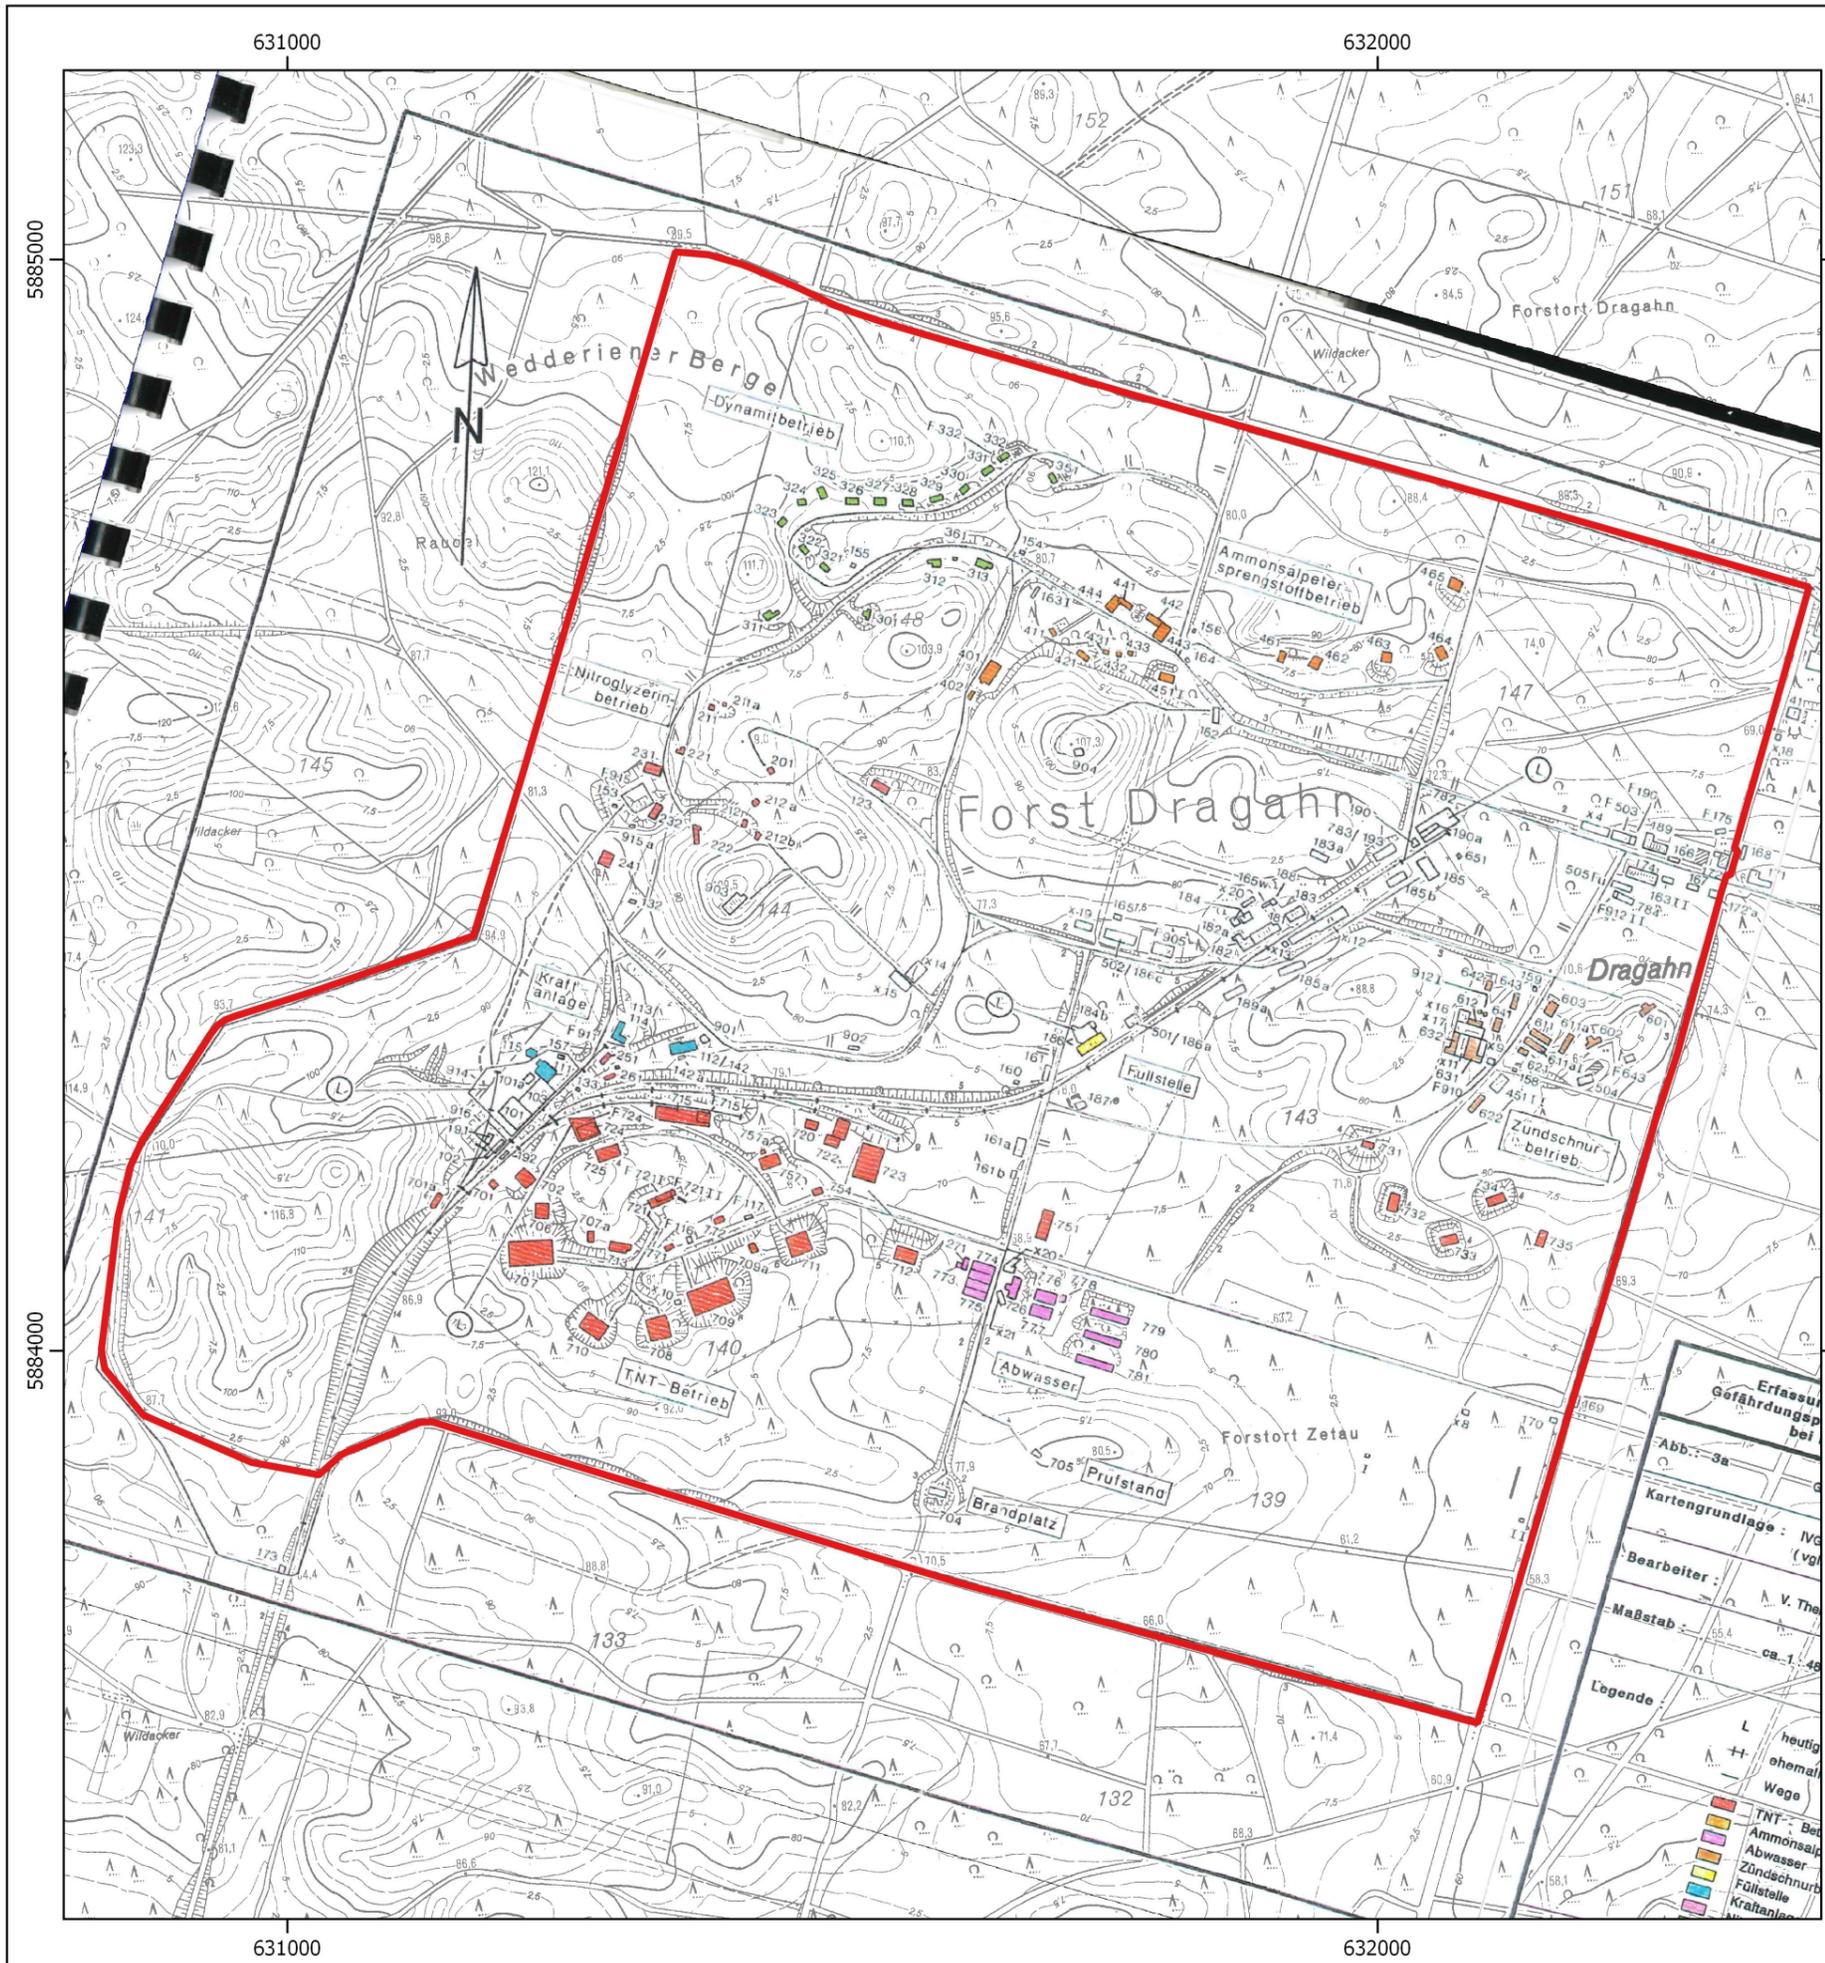

Legende

- ehemalige Werksgelände
- ehemalige Nutzung**
- TNT - Betriebe
- Ammonsalpetersprengstoffbetrieb
- Abwasser
- Zündschnurbetrieb
- Füllstelle
- Kraftanlage
- Nitroglyzerinbetrieb
- Dynamitbetrieb



Auftraggeber	Landkreis Lüchow-Dannenberg Fachdienst 20 Königsberger Straße 10 29439 Lüchow		
Projekt	161129 / Ergänzende Untersuchung militärische Altlast Dragahn		
Benennung	Anlage 1.3: Übersichtslageplan mit Darstellung der ehemaligen Nutzung des Werksgebietes		
Mull und Partner Ingenieurgesellschaft mbH Hans-Böckler-Allee 9 30173 Hannover Telefon: 0511-123 559 - 0 E-Mail: hannover@mup-group.com Internet: www.mup-group.com Umweltberatung · Planung · Bauleitung	 Ingenieurgesellschaft	Maßstab:	1:6.500
		Druckformat	A3
		bearbeitet:	ld
		Datum:	23.02.2017