


Dachaufsichtsplan erstellt	Hen 27.02.15
ÄNDERUNGEN / ERGÄNZUNGEN	gez. STAND

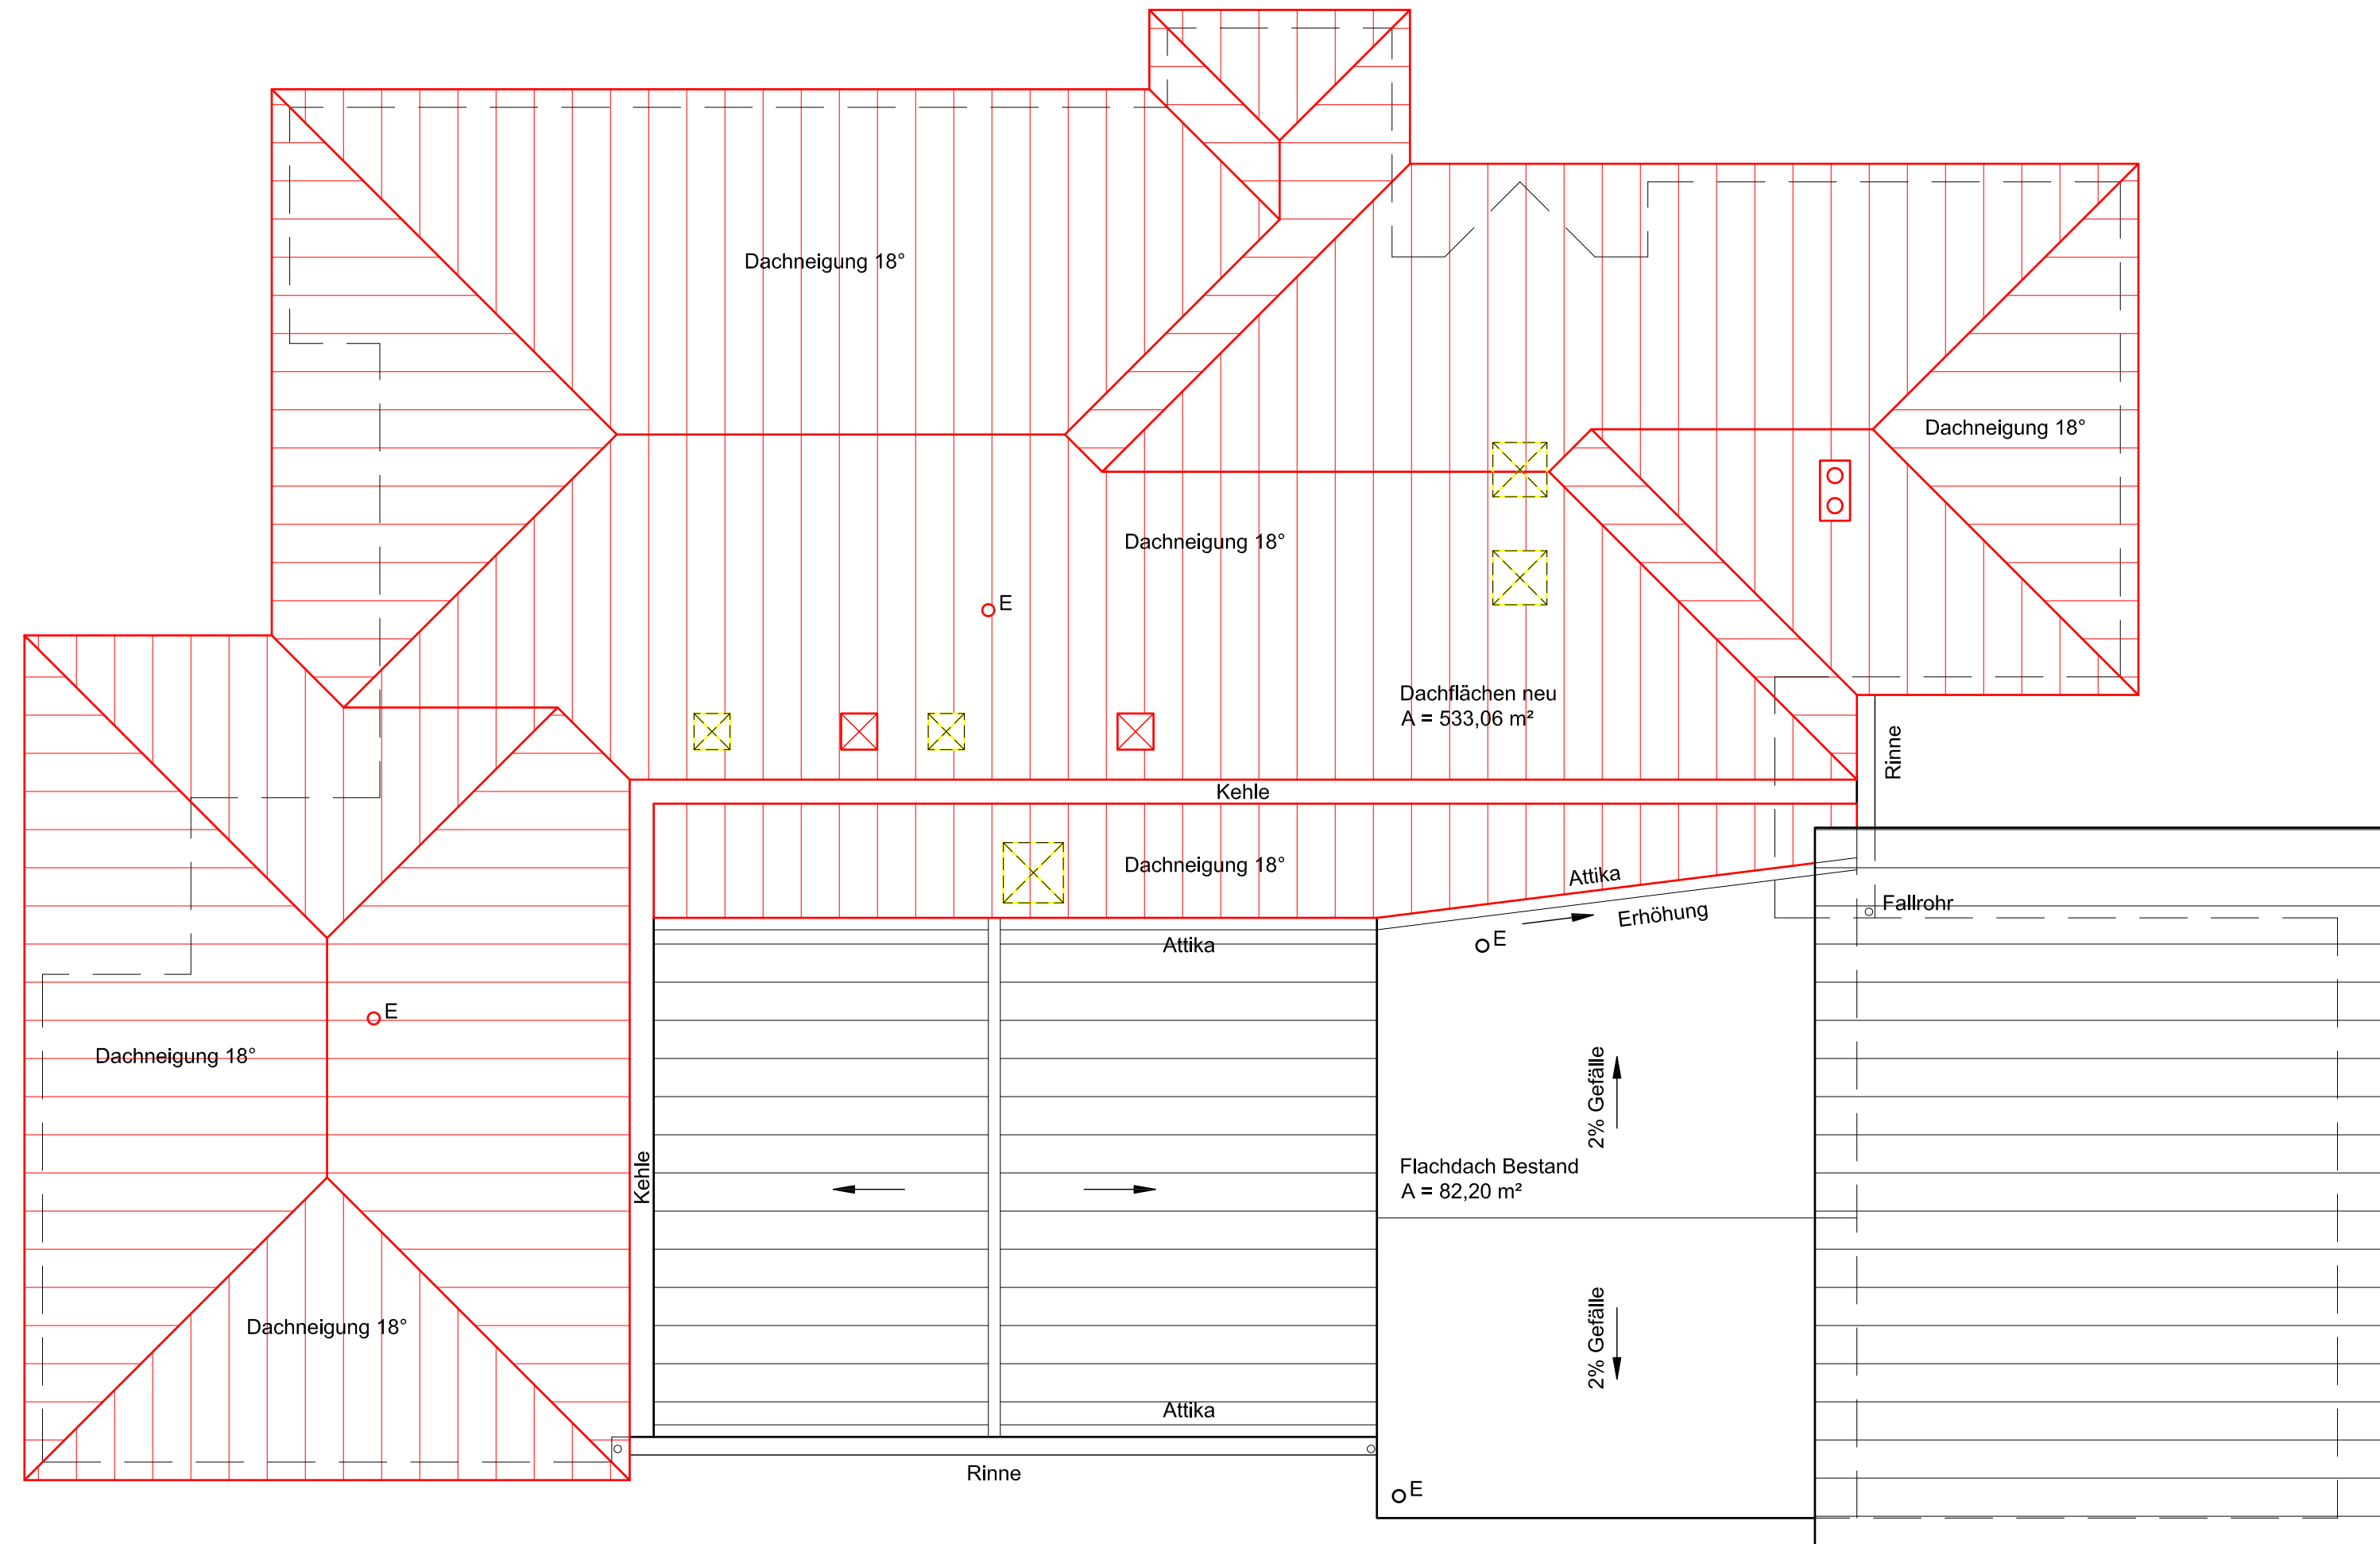

LEGENDE

- DACH BESTAND
- DACH NEU

**DACHSANIERUNG AM EV. KINDERGARTEN
IN 29459 CLENZE,**

BAUHERR : EV.-LUTH. KIRCHENGEMEINDE CLENZE
KIRCHSTRASSE NR. 2
29459 CLENZE

**VARIANTE 2
DACHAUFSICHT (WALMDACH ~18°)**

M. 1:100

PLANUNG : DIPL.-ING./ ARCHITEKTIN
GABRIELE MEYER-HERMS
IN 29439 LÜCHOW, MAUERSTRASSE 1
TEL: 05841/ 2804
FAX: 05841/ 974680

DATUM _____ UNTERSCHRIFT _____