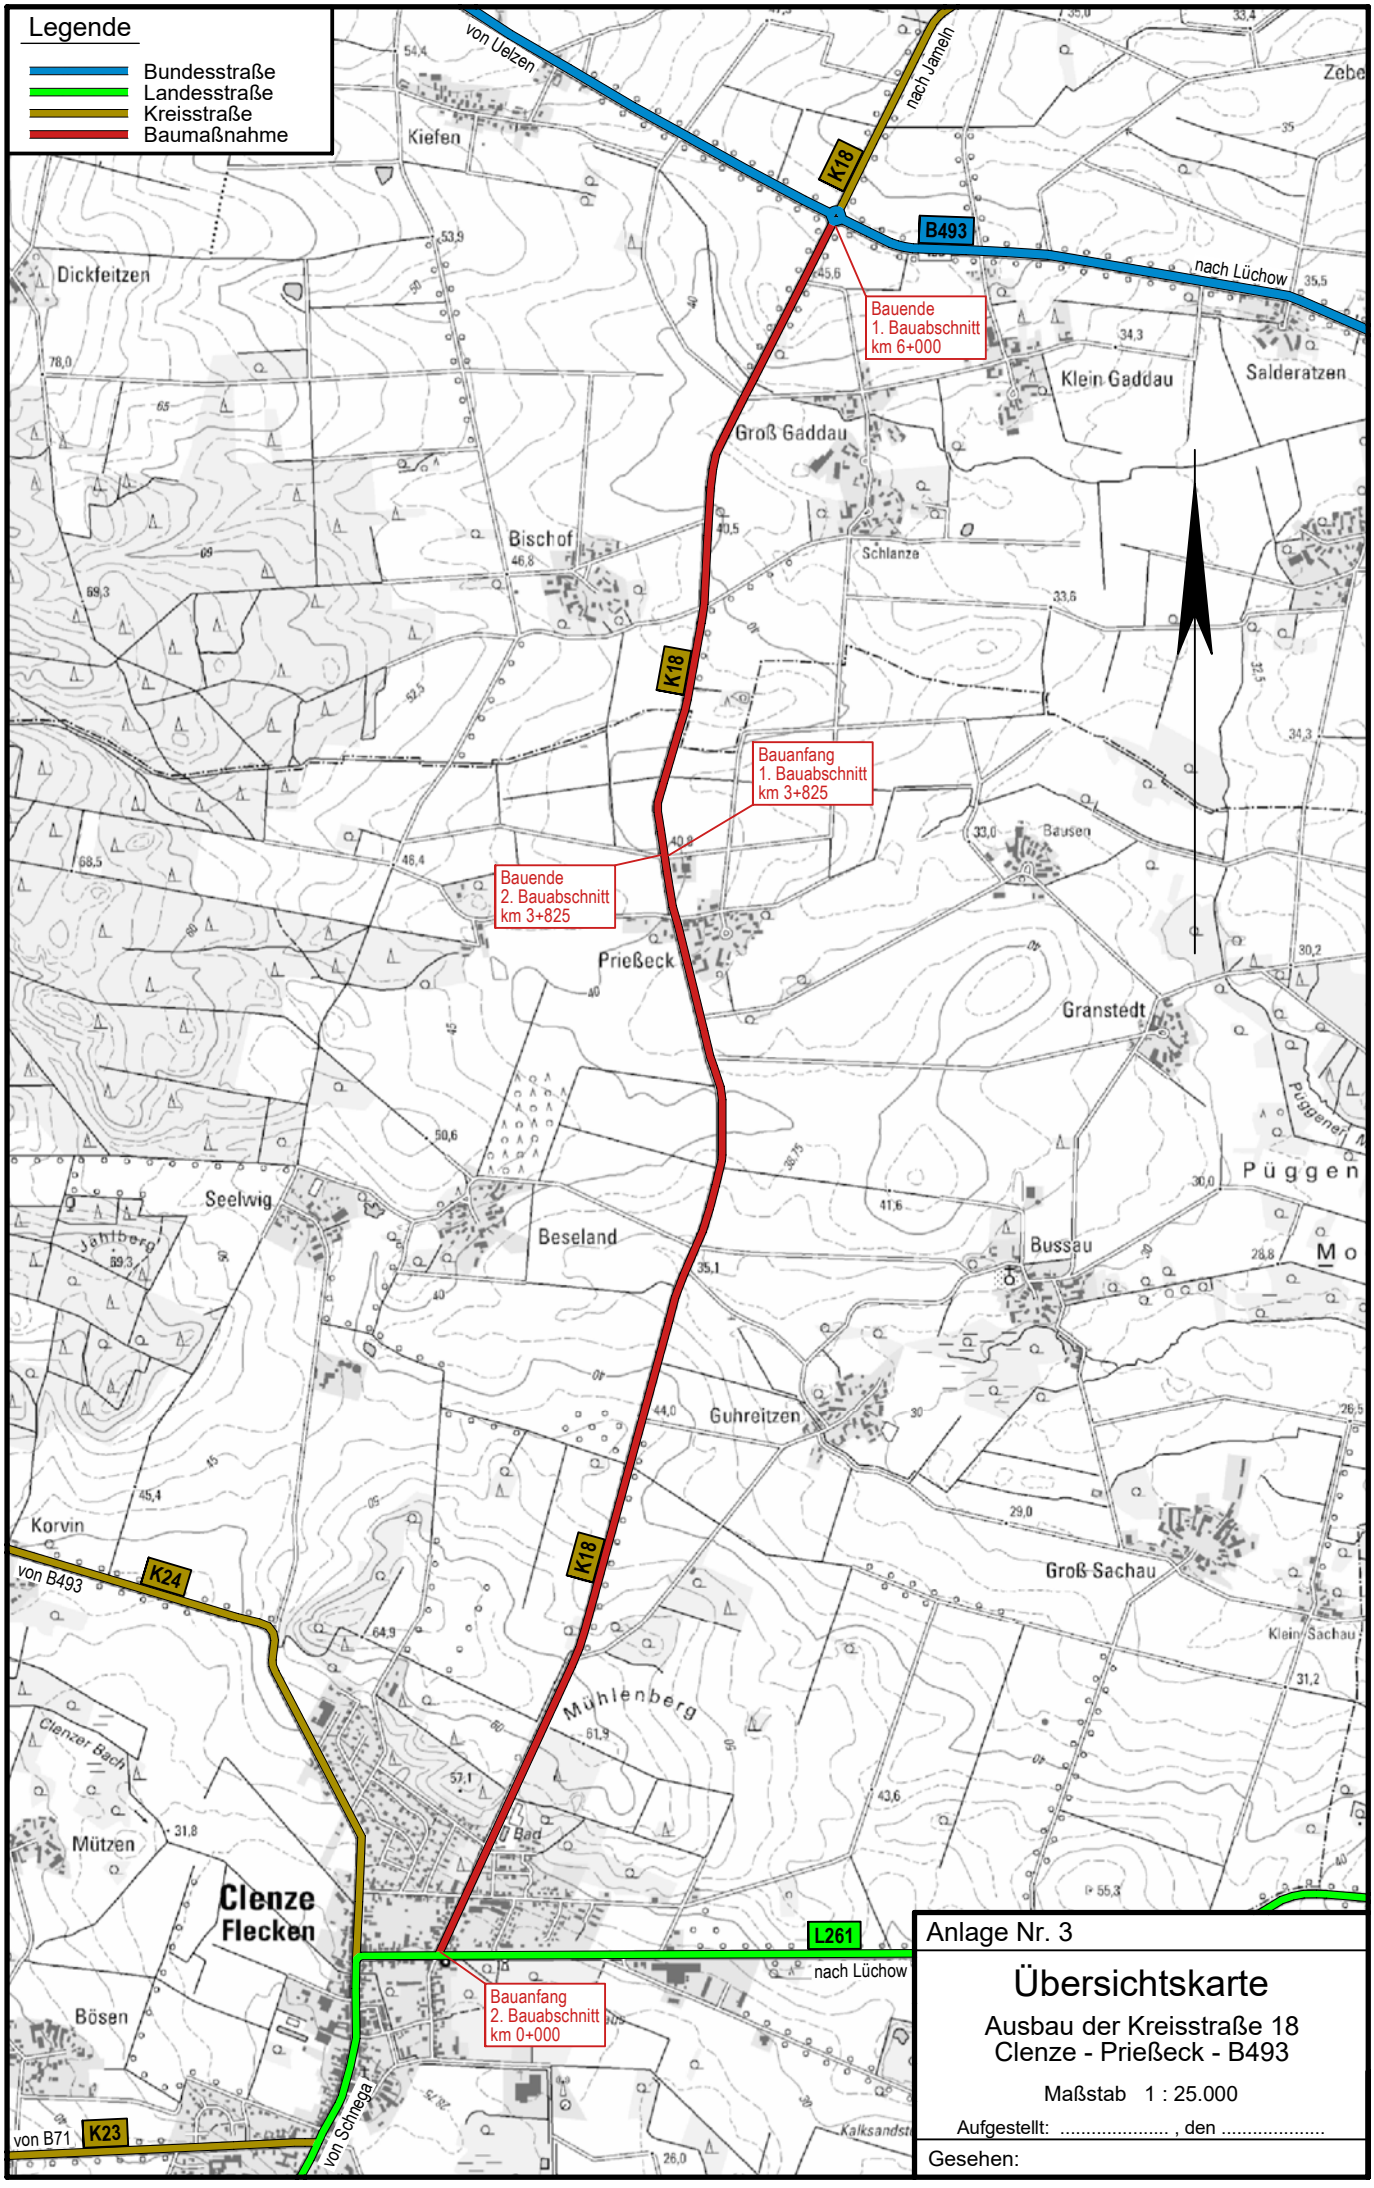

Anlage Nr. 3

Übersichtskarte

Ausbau der Kreisstraße 18
Clenze - Prießeck - B493

Maßstab 1 : 25.000

Aufgestellt: ..... , den .....

Gesehen: