


Legende

- Bundesstraße
- Landesstraße
- Kreisstraße
- Baumaßnahme

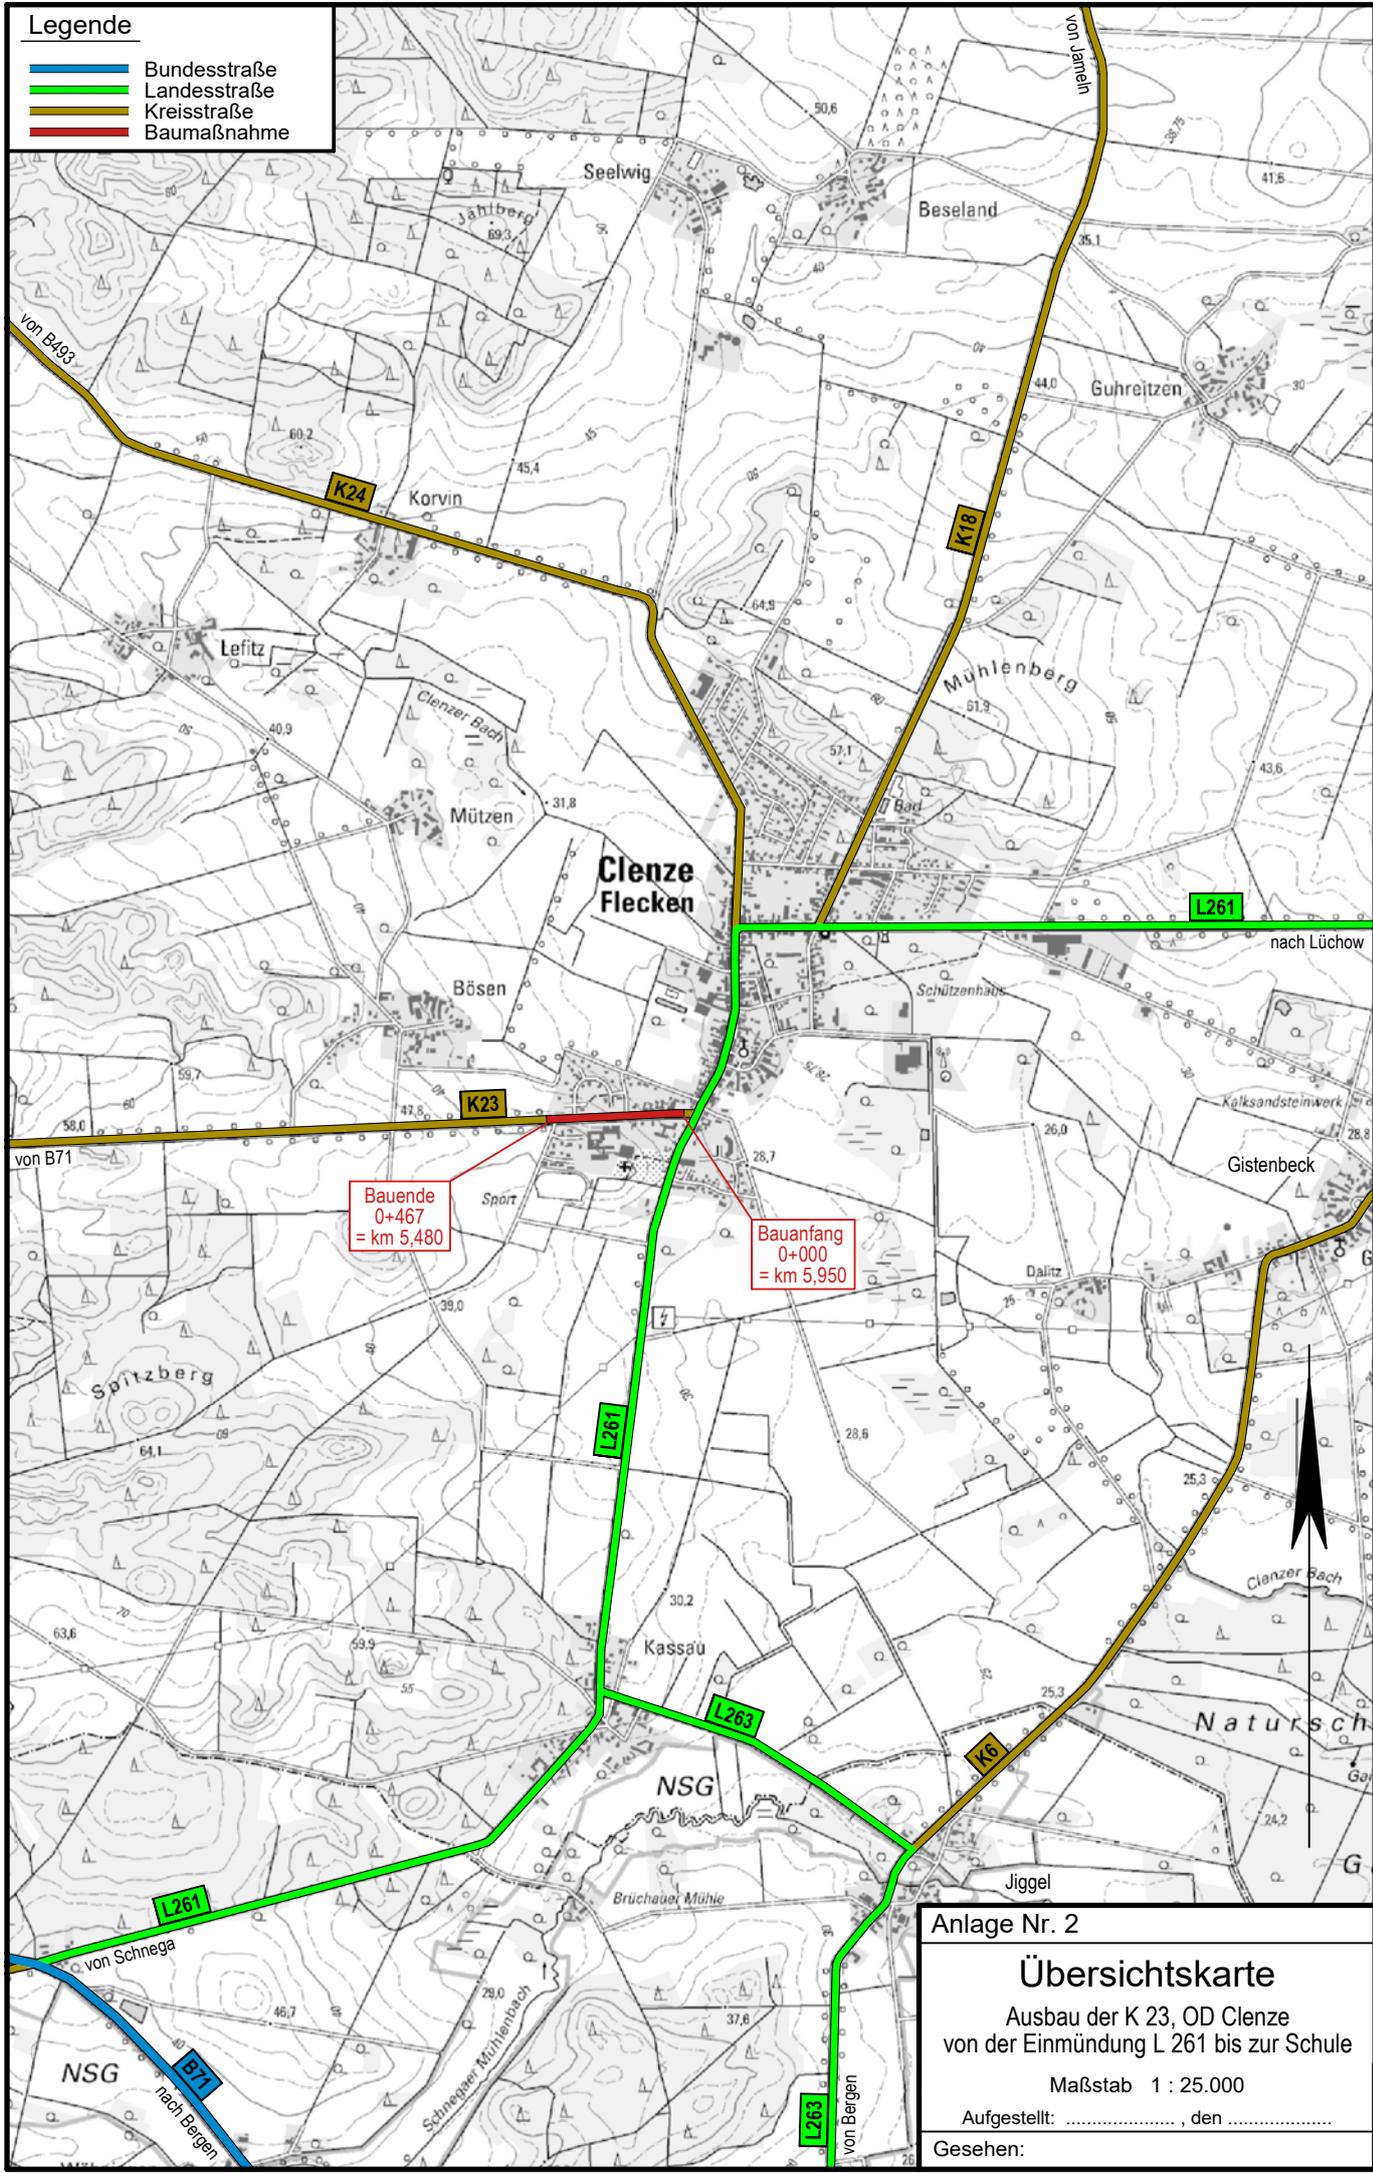

Bauende
0+467
= km 5,480

Bauanfang
0+000
= km 5,950

Anlage Nr. 2

Übersichtskarte

Ausbau der K 23, OD Clenze
von der Einmündung L 261 bis zur Schule

Maßstab 1 : 25.000

Aufgestellt:, den

Gesehen: