



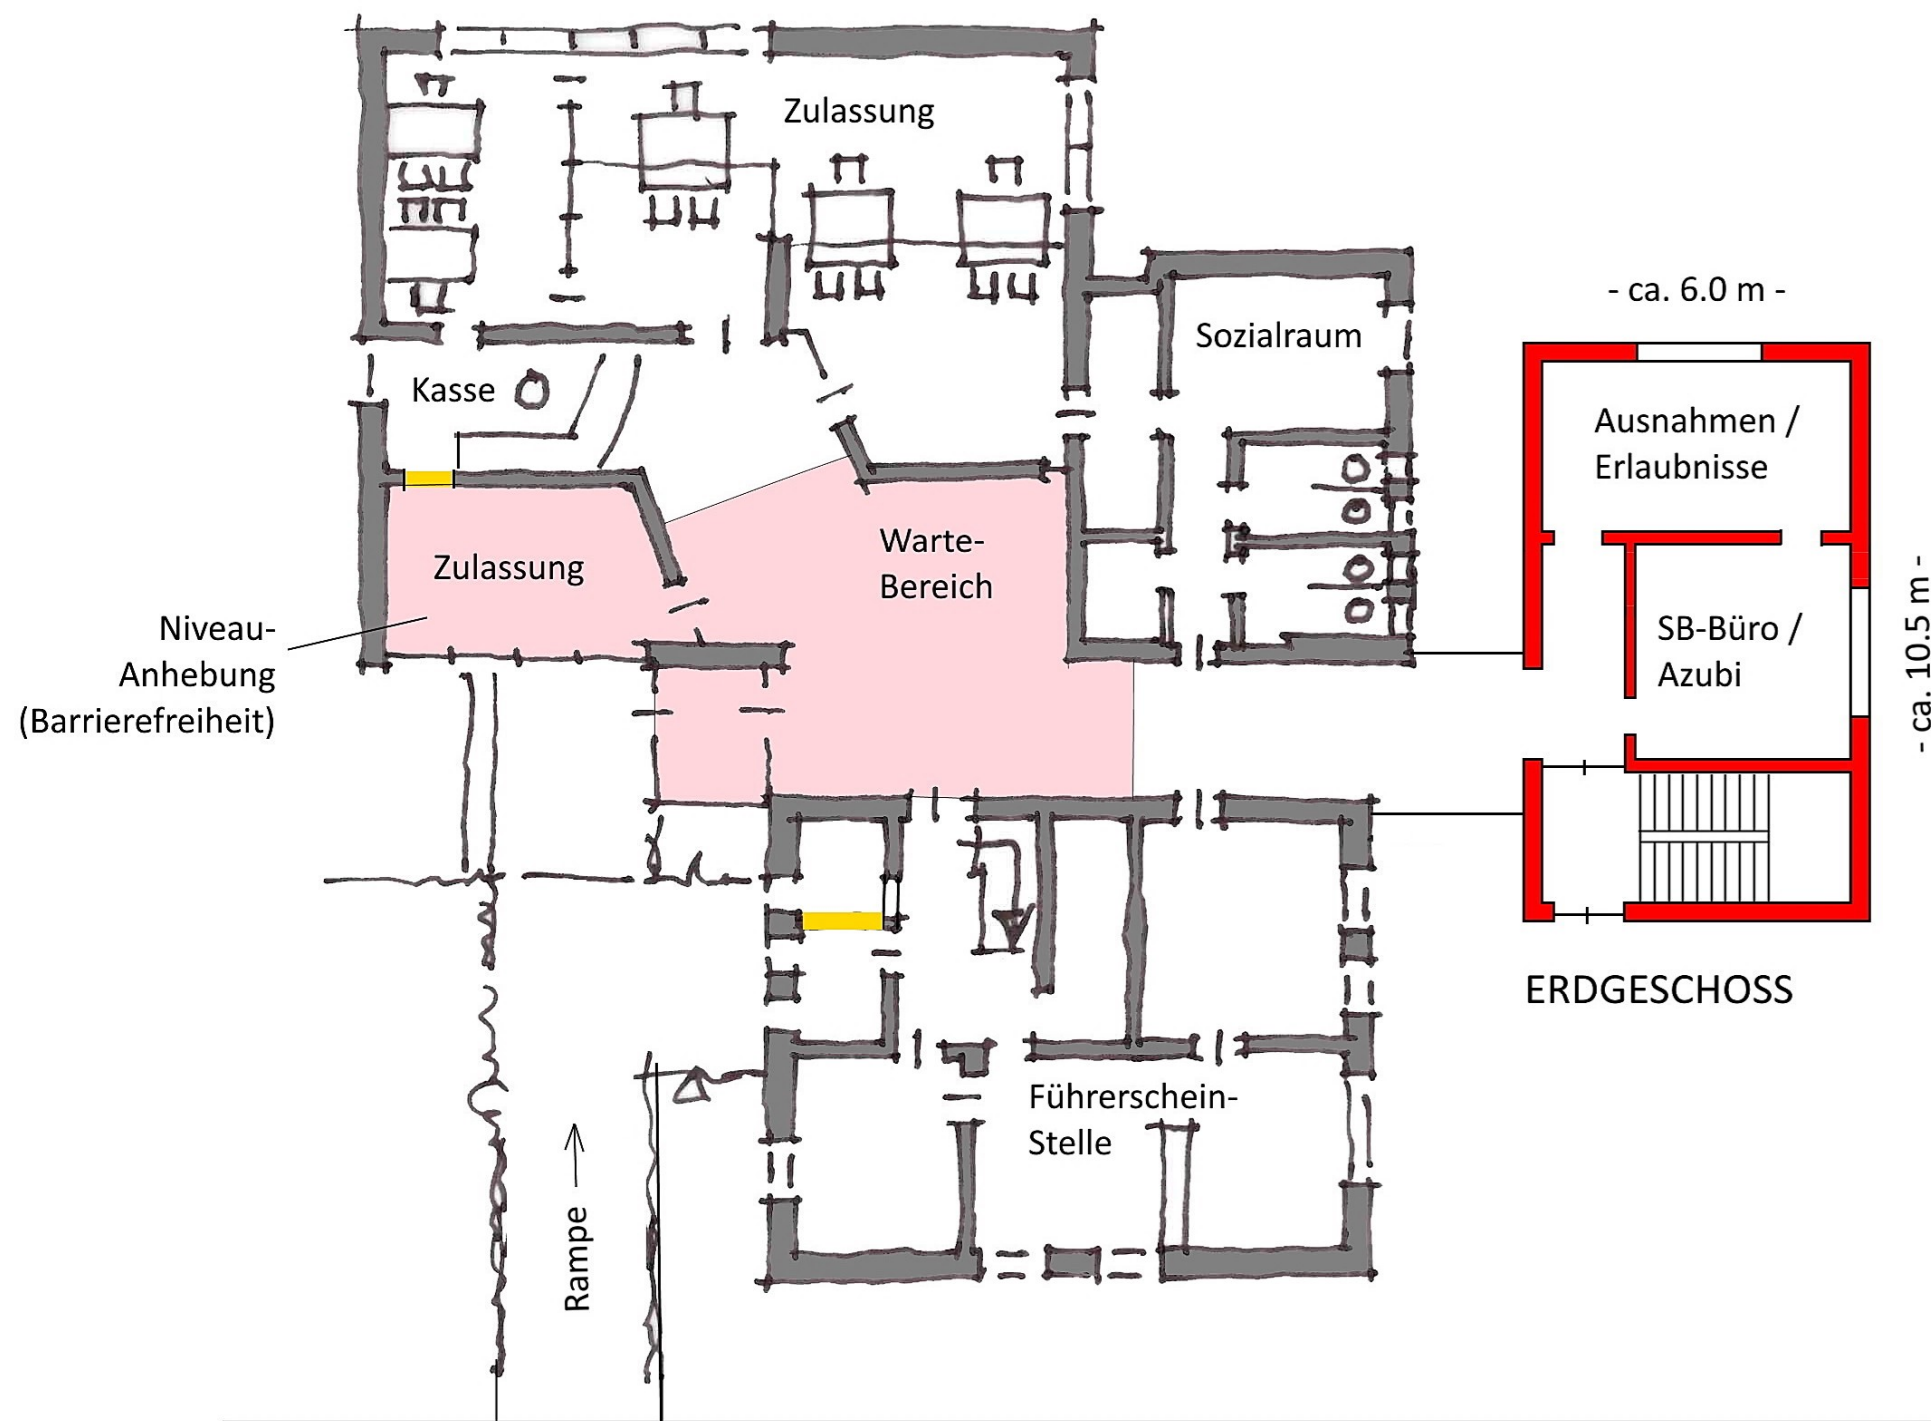

- TANNENBERGSTRASSE -

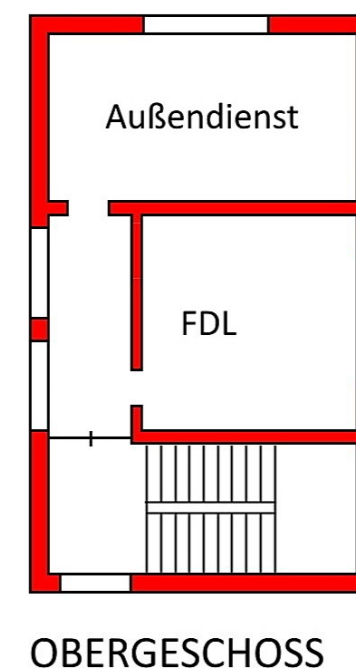

STRASSENVERKEHRSAMT LÜCHOW  
ENTWURF ERWEITERUNG M. 1:200