


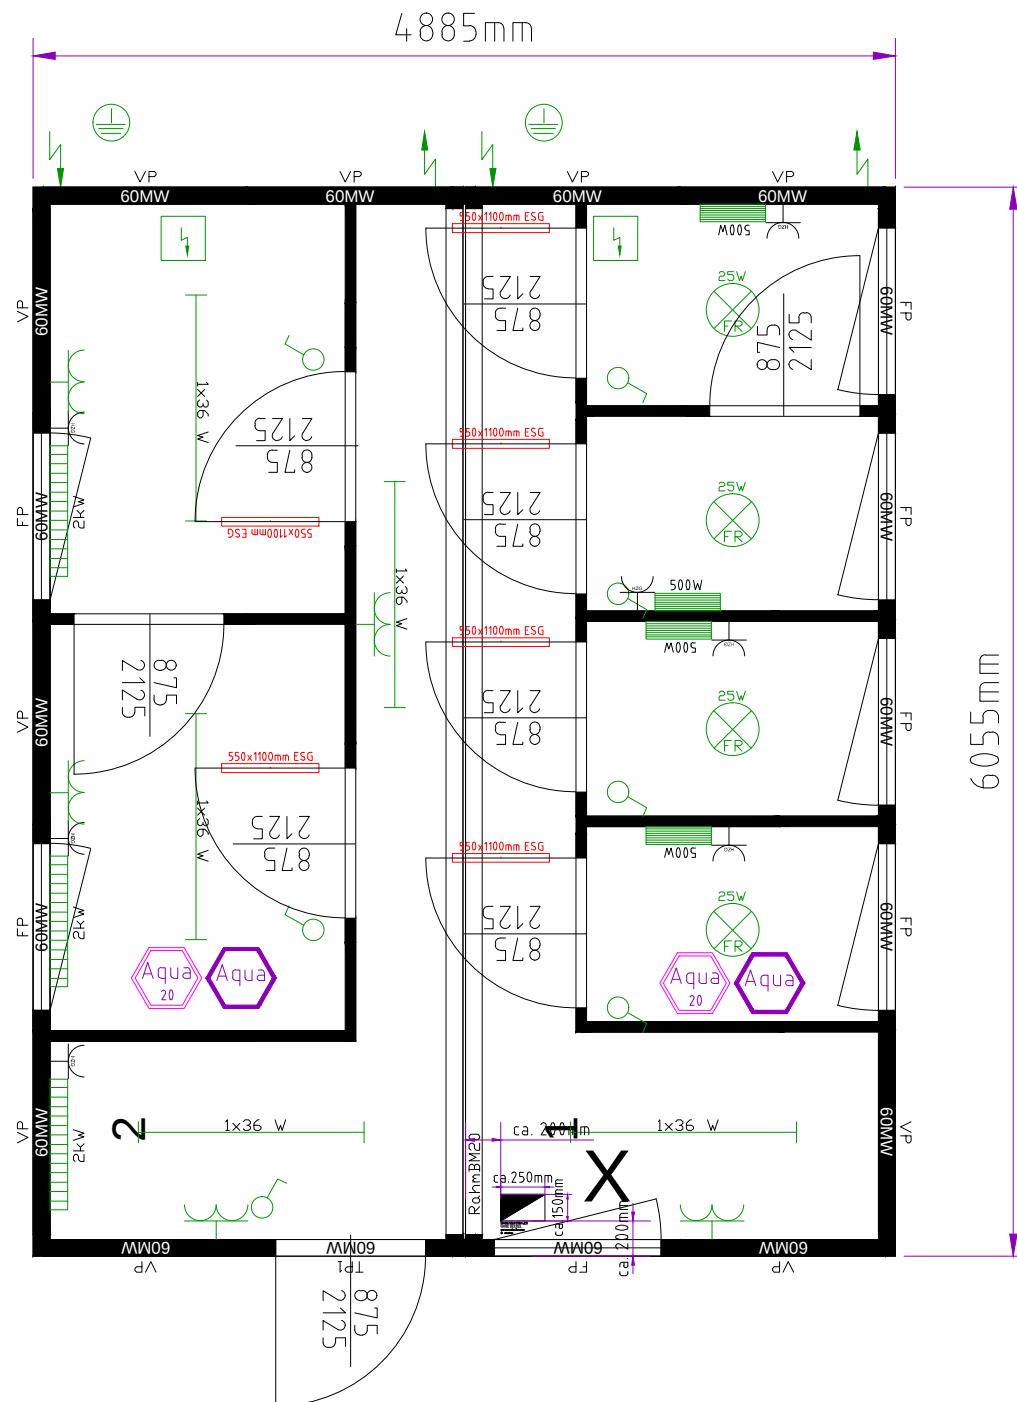

Containeranlage bestehend aus :
 Container: 2x20'
 Rauminnenhöhe: 2540 mm
 Lackierung: R: RAL 6009 P:RAL 6009

Elektrik: VDE (400V/32A/5-polig)

Innendekor: weiß

Fensterparapethöhe: 1030mm

Fenster mit Gasfüllung
zementgebundene Bodenspanplatten

 Step Aqua Bodenbelag - hochgezogen

Bodenisolierung: 60mm Mineralwolle

Wandisolierung: 60mm Mineralwolle

Dachisolierung: 100mm Mineralwolle

X.... Bodendurchbruch ohne durchlaufende Bodenquerträger

9200447-004.dwg

CONTAINEX

Gezeichnet von:
pichler
Gezeichnet am:
26.07.2016 13:15:19

Zeichnungs-Nr.:
9200447-004.dwg

Bitte um Bestätigung
und Retournierung

Datum: Unterschrift, Firmenstempel