



NATURSCHUTZGEBIET NEMITZER HEIDE




NATURSCHUTZGEBIET NEMITZER HEIDE

HEIDEHAUS





WETTBEWERB: HEIDEPARABEL




WETTBEWERB: HEIDEPARABEL

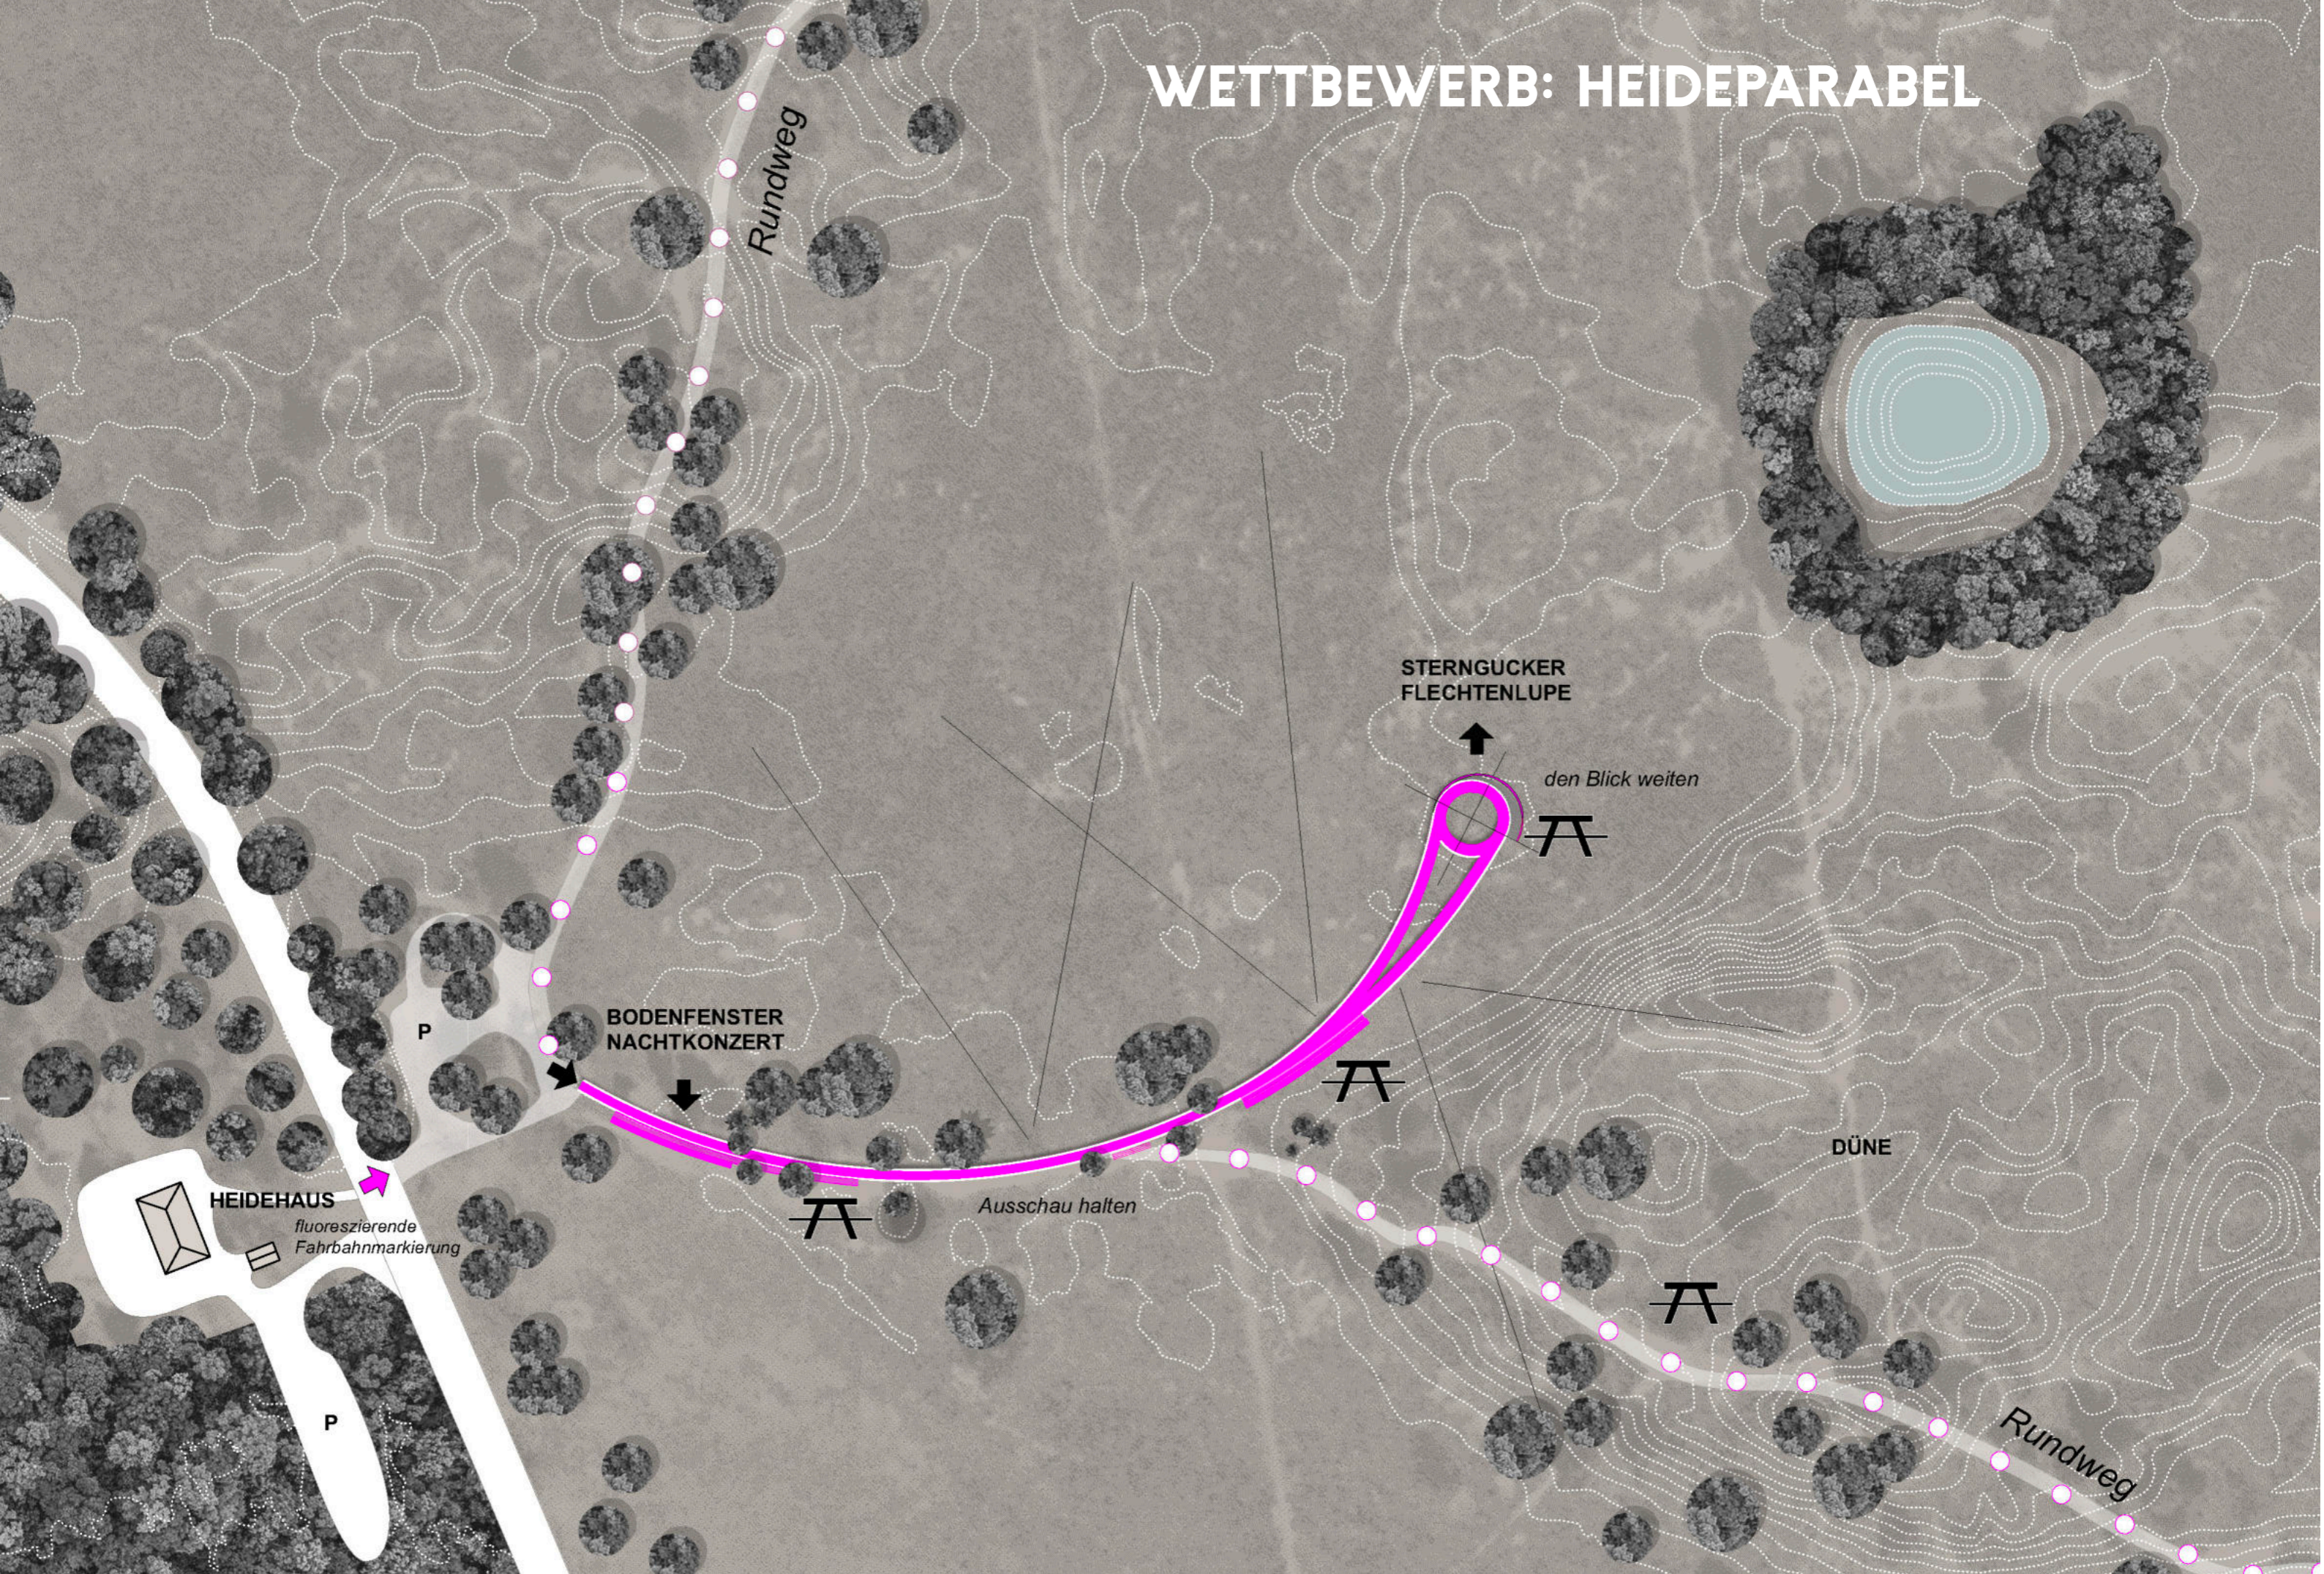


WETTBEWERB: STATIONEN

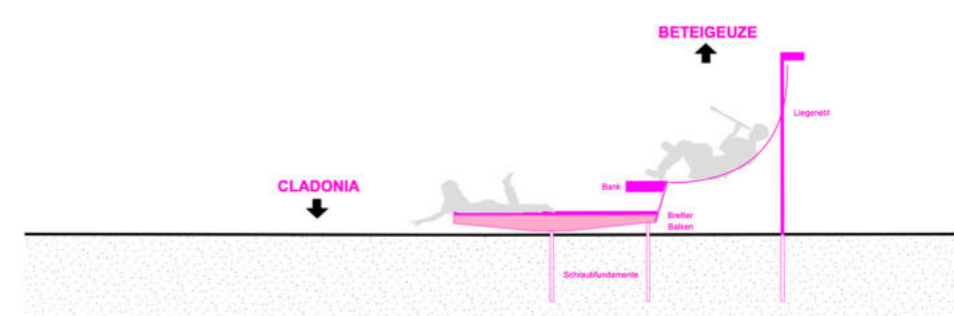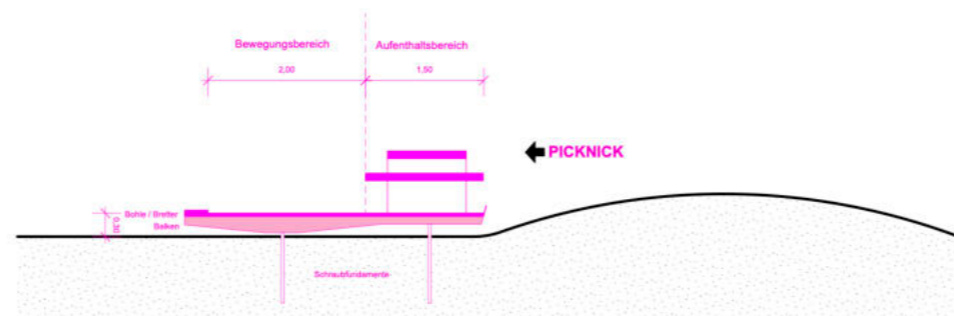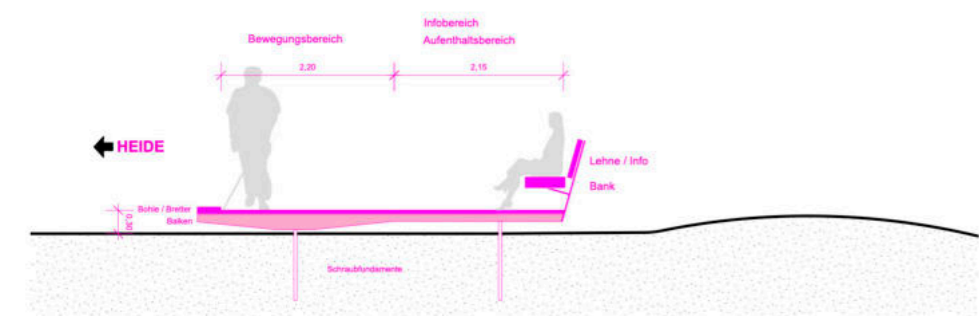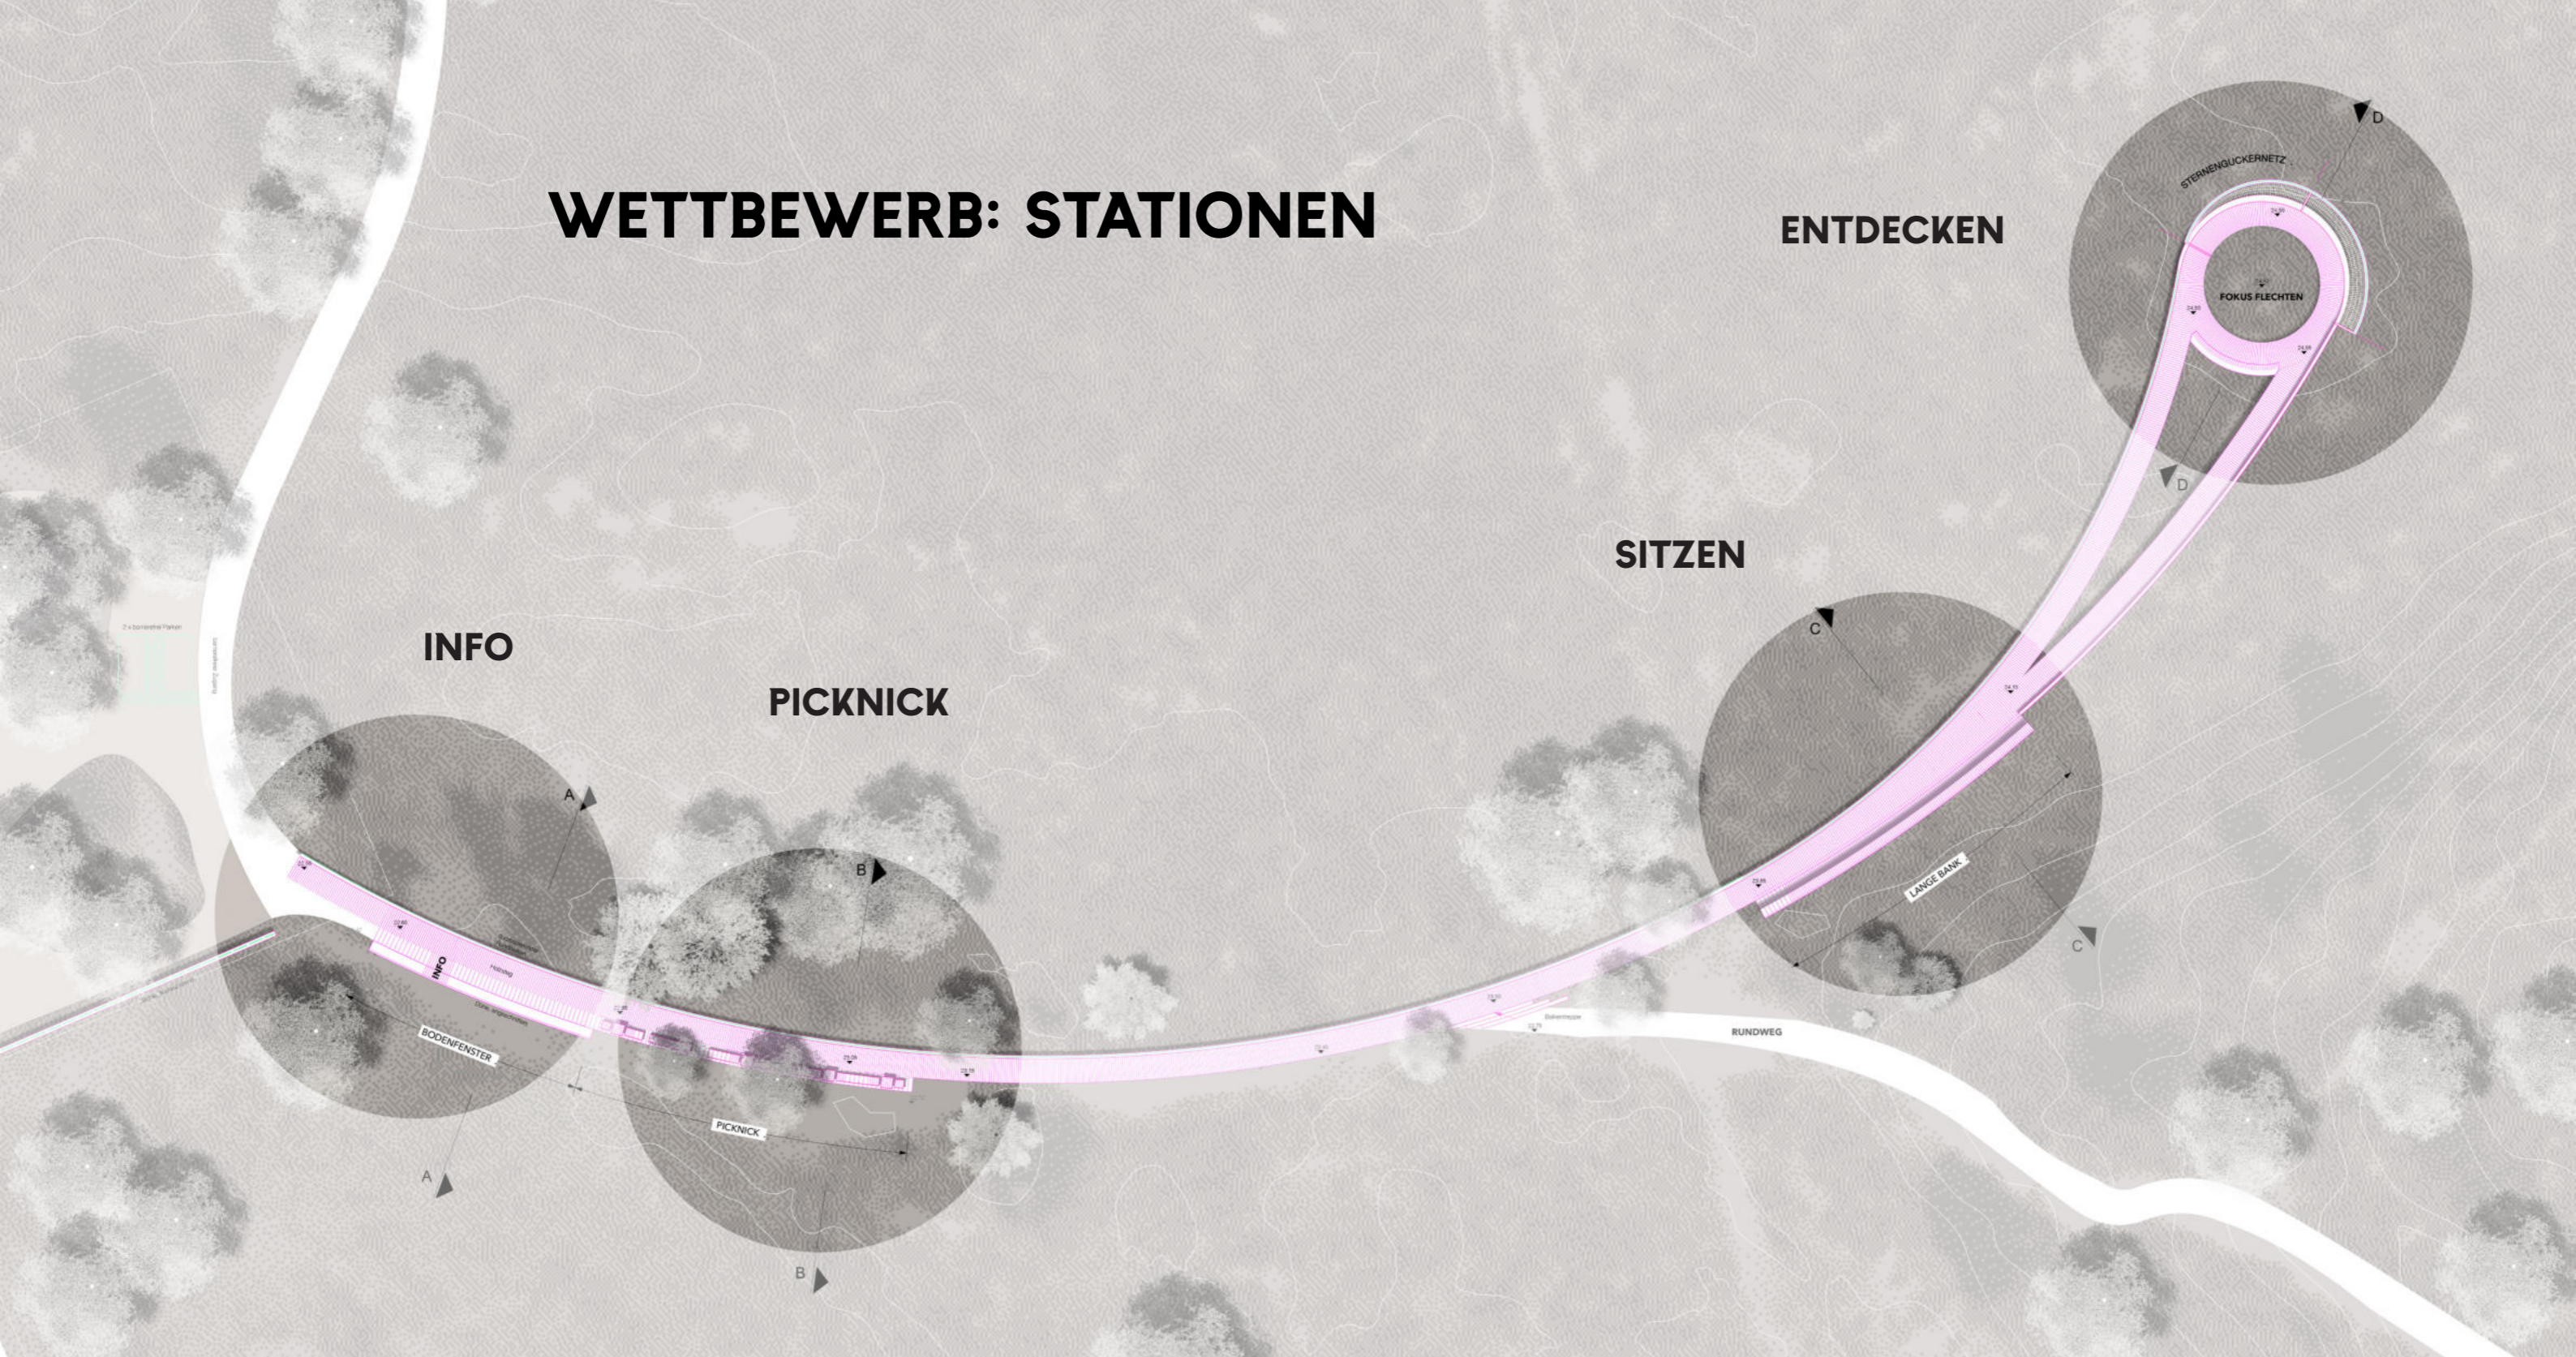


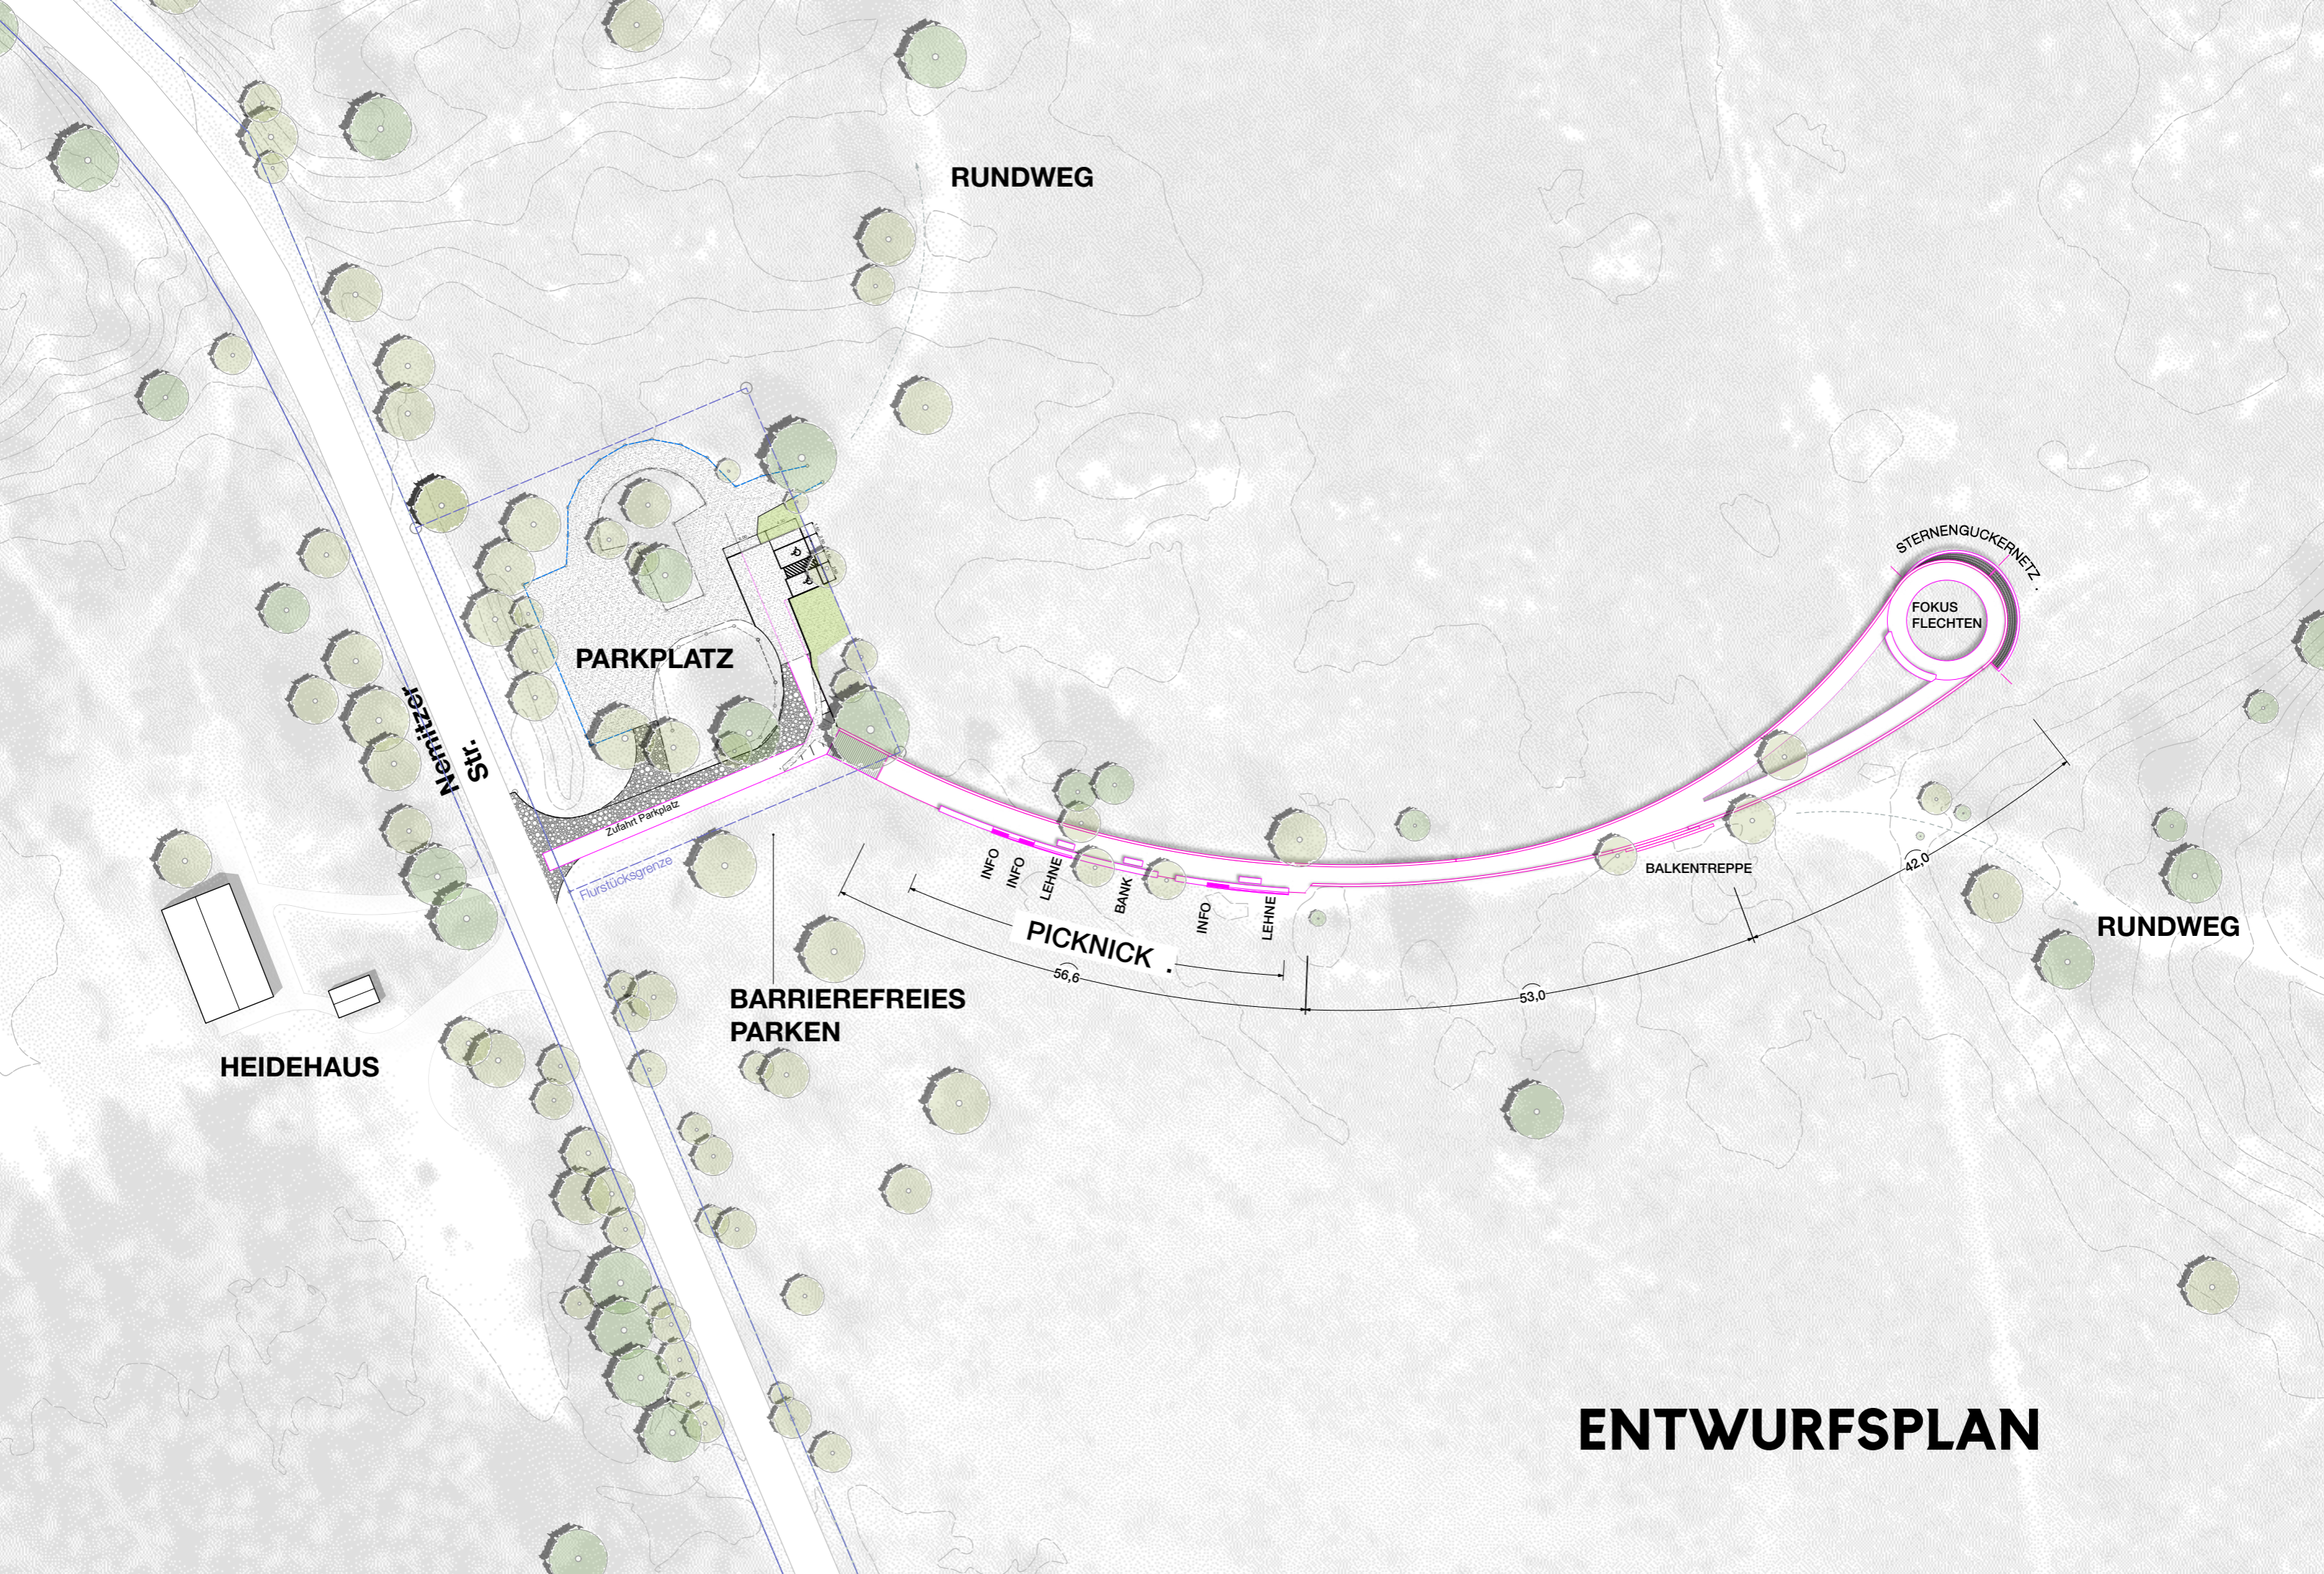


ENTWURFSPLAN

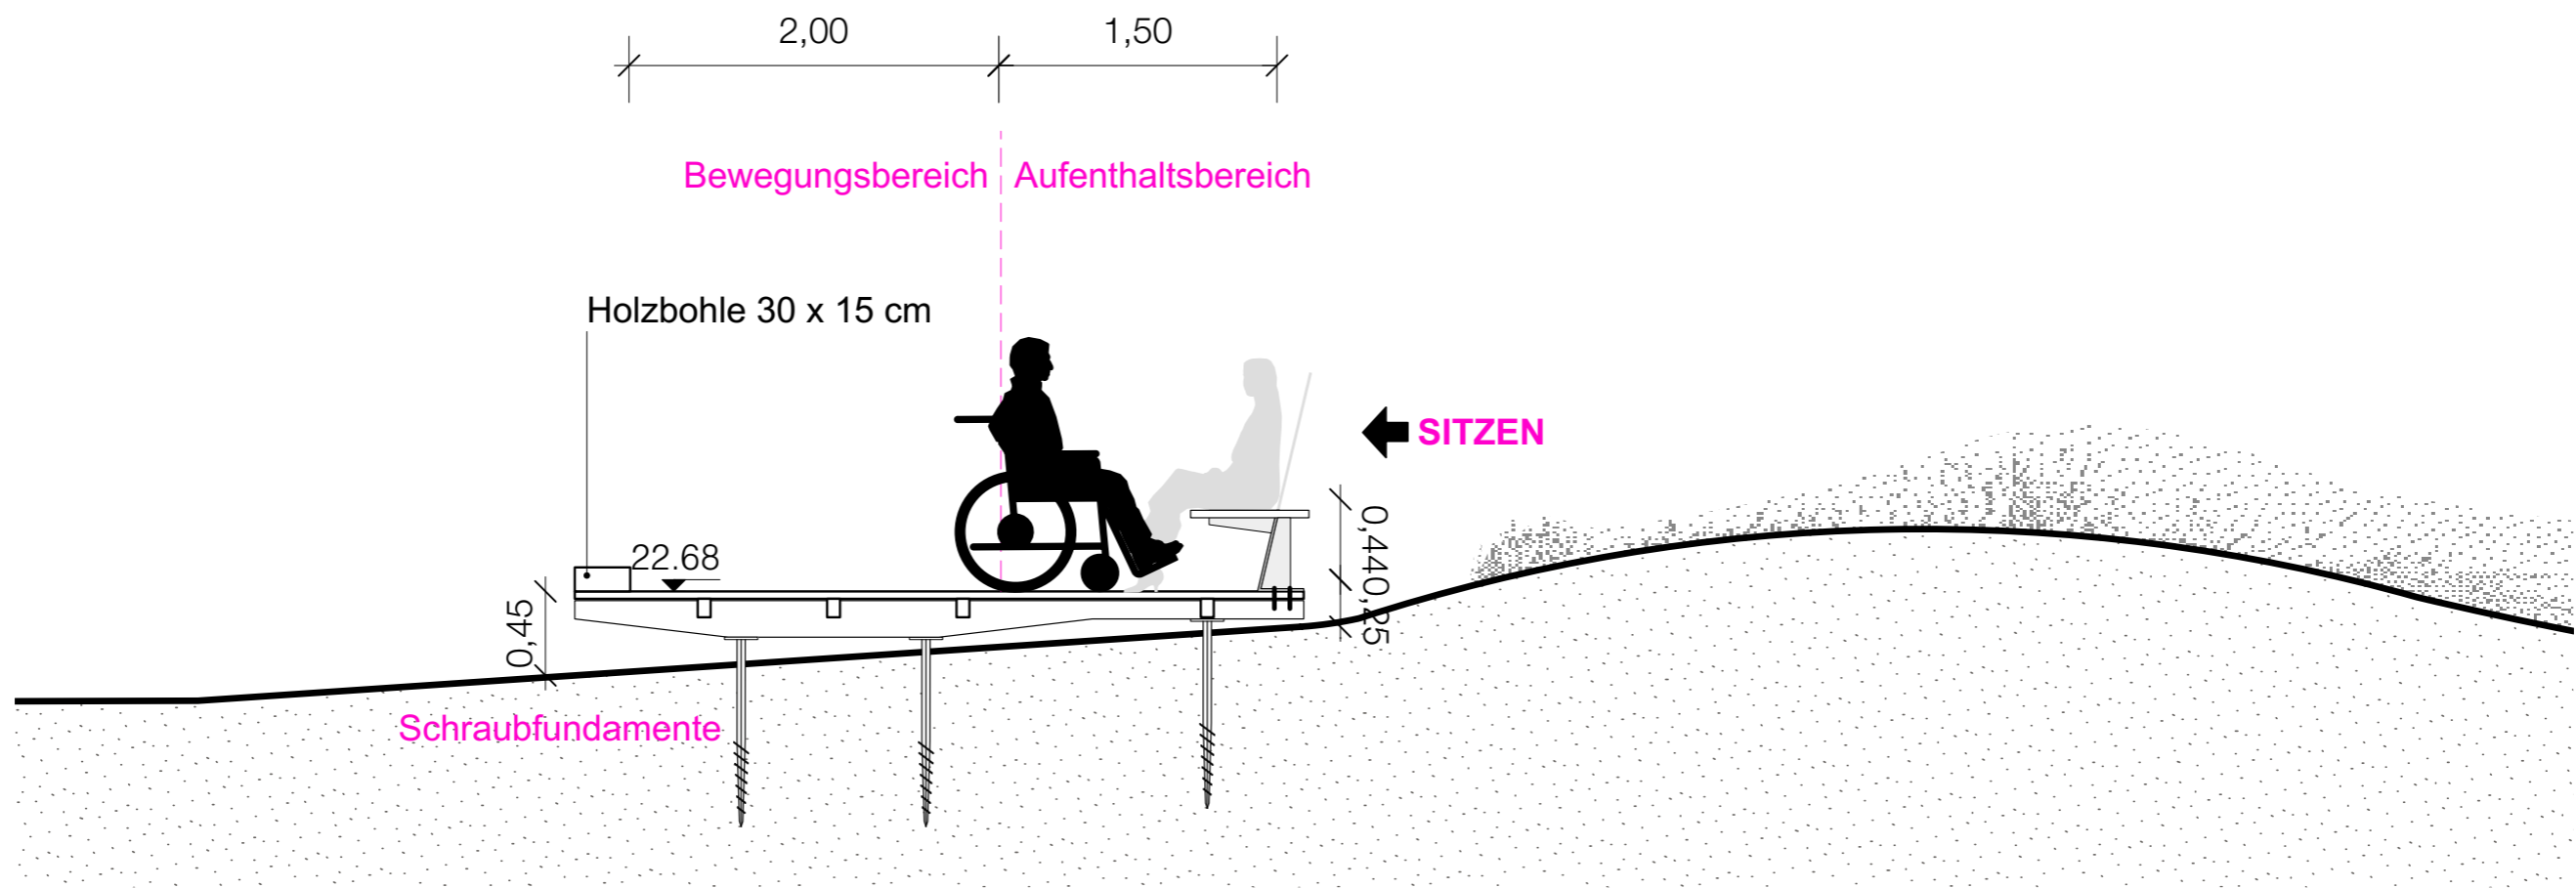


Schnitt A-A', 1:50

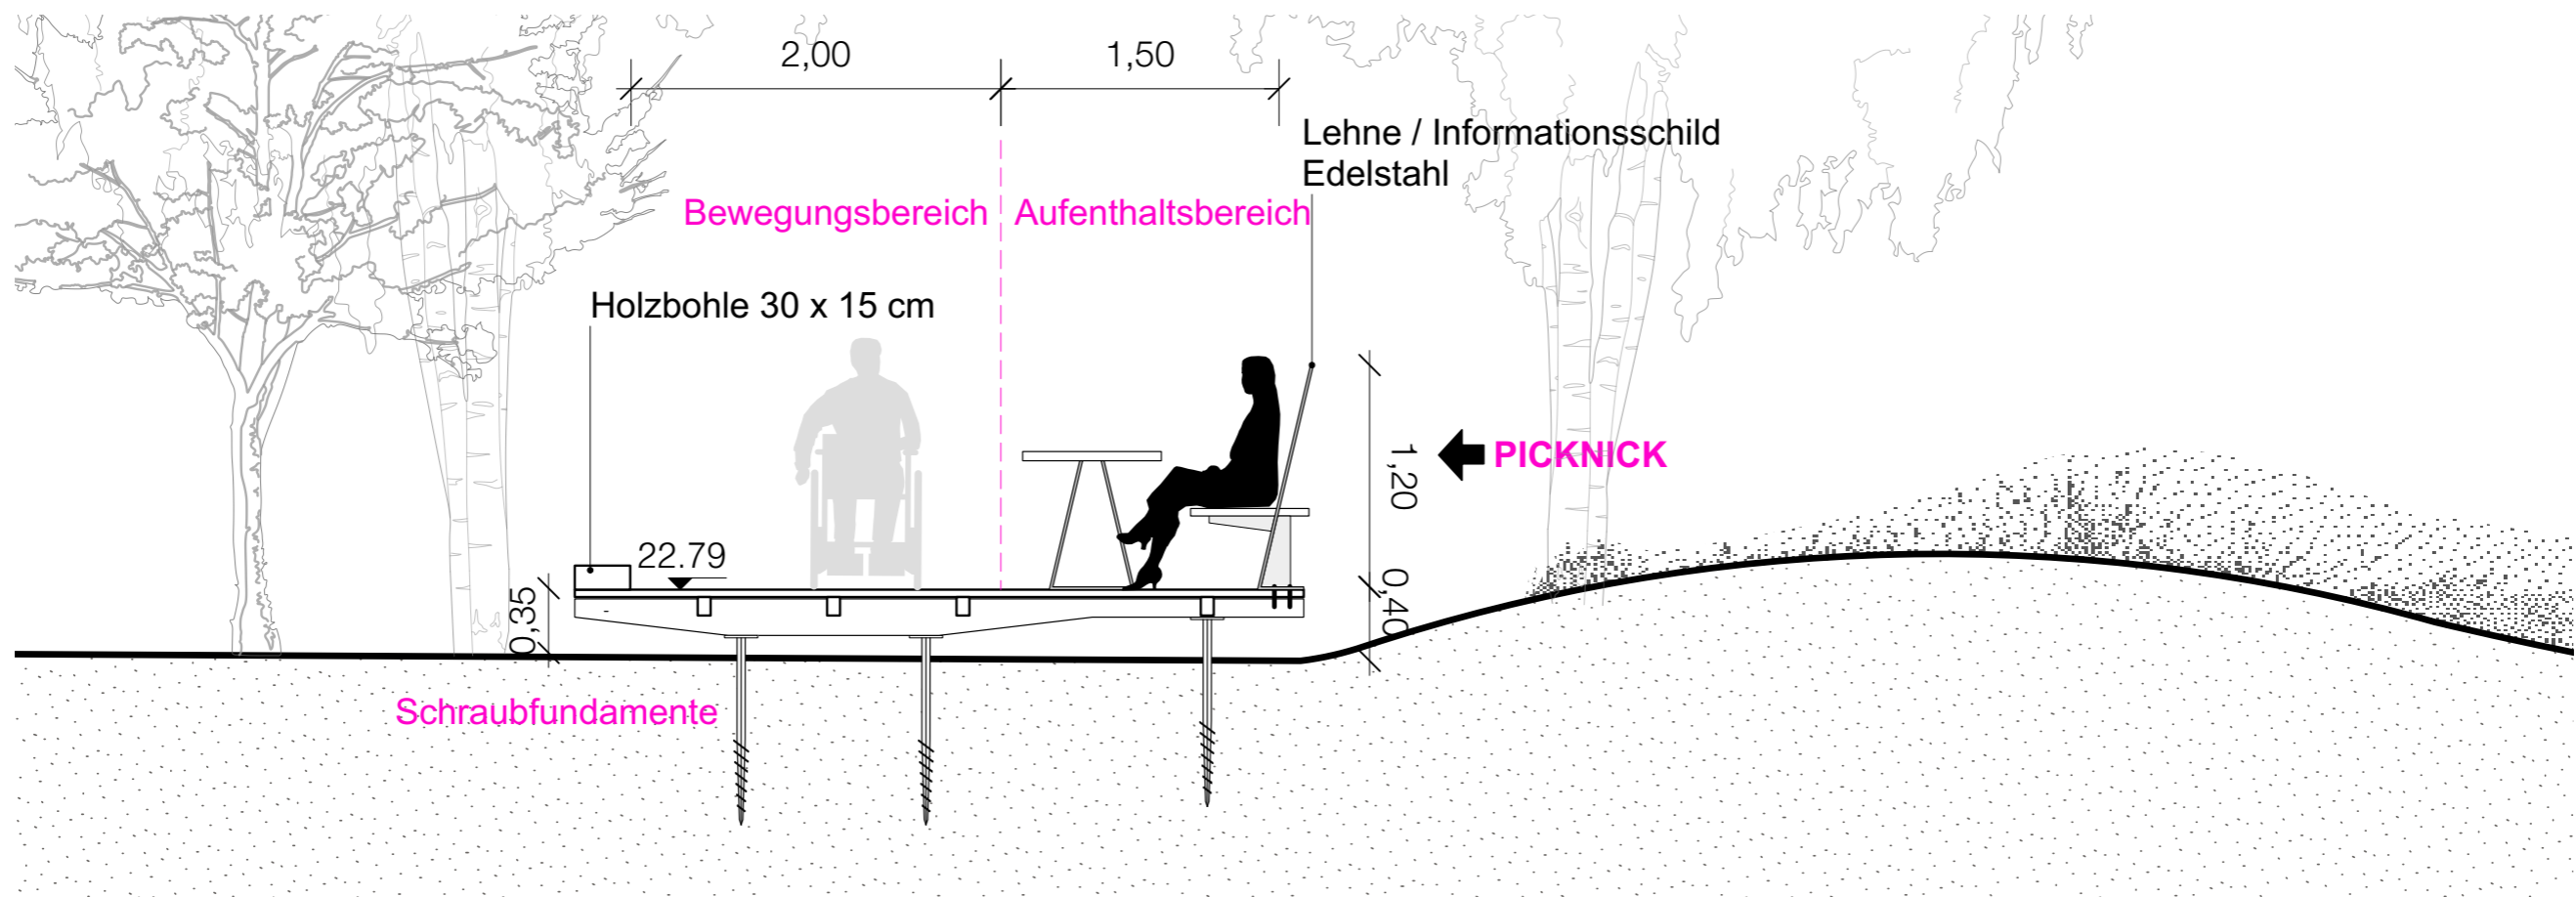



Schnitt C-C', 1:50

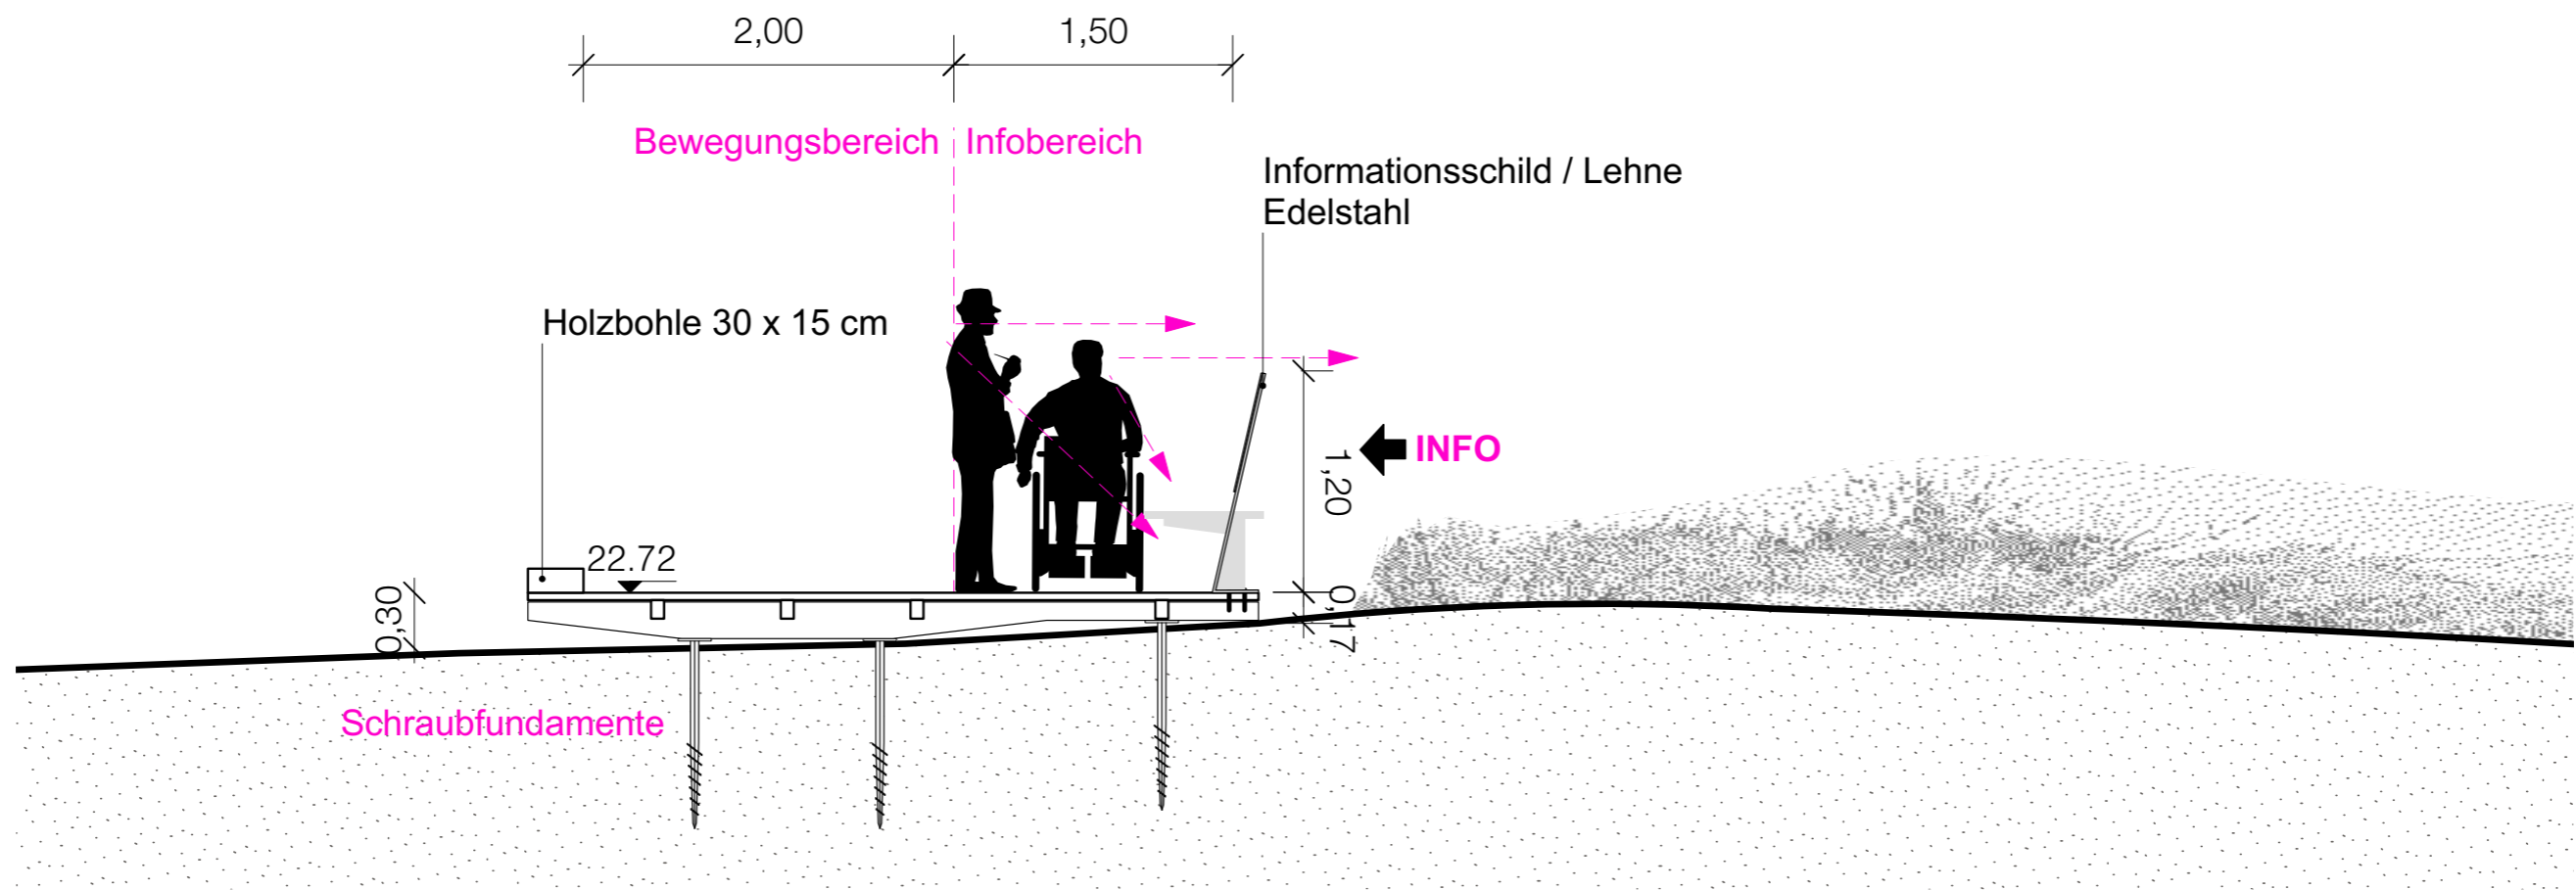

Schnitt B-B', 1:50

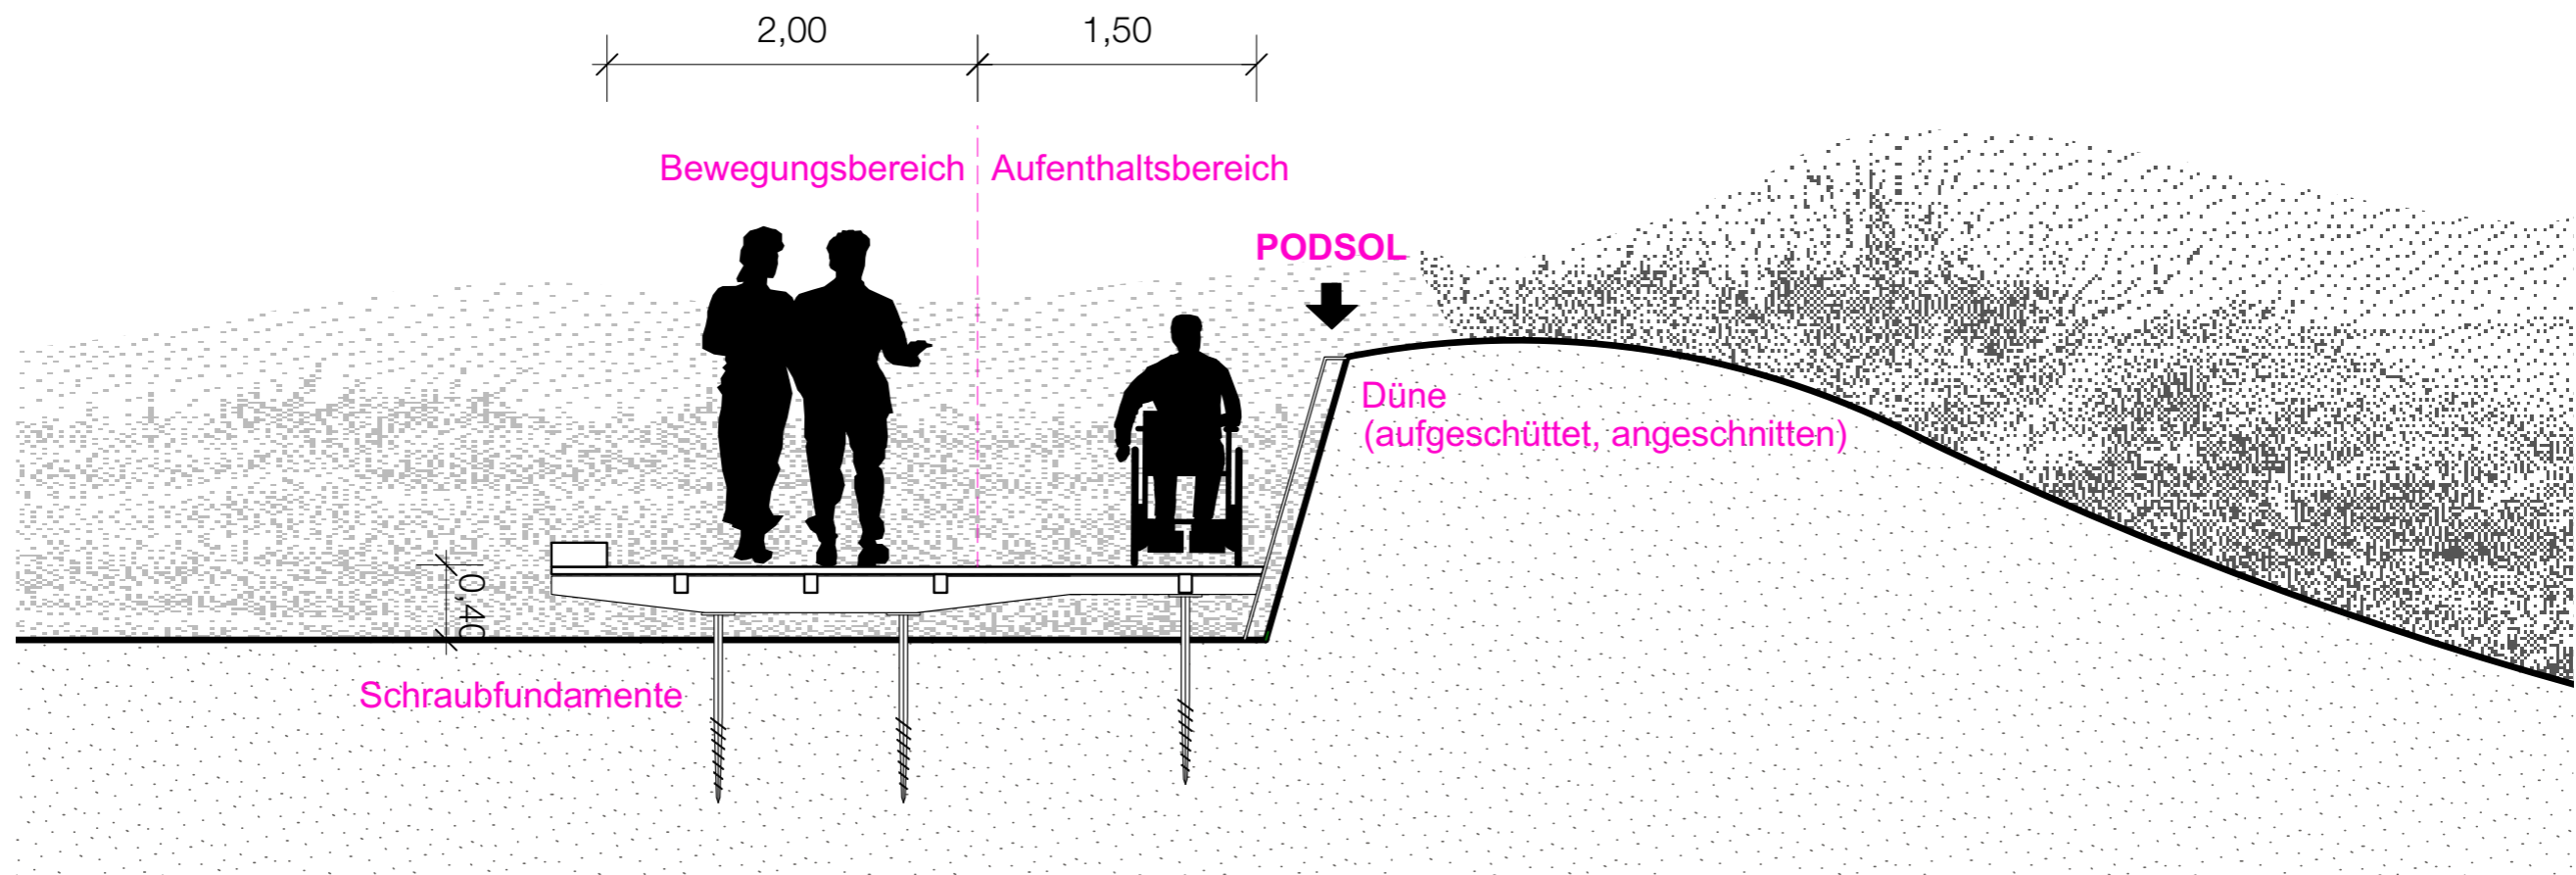


Schnitt D-D', 1:50

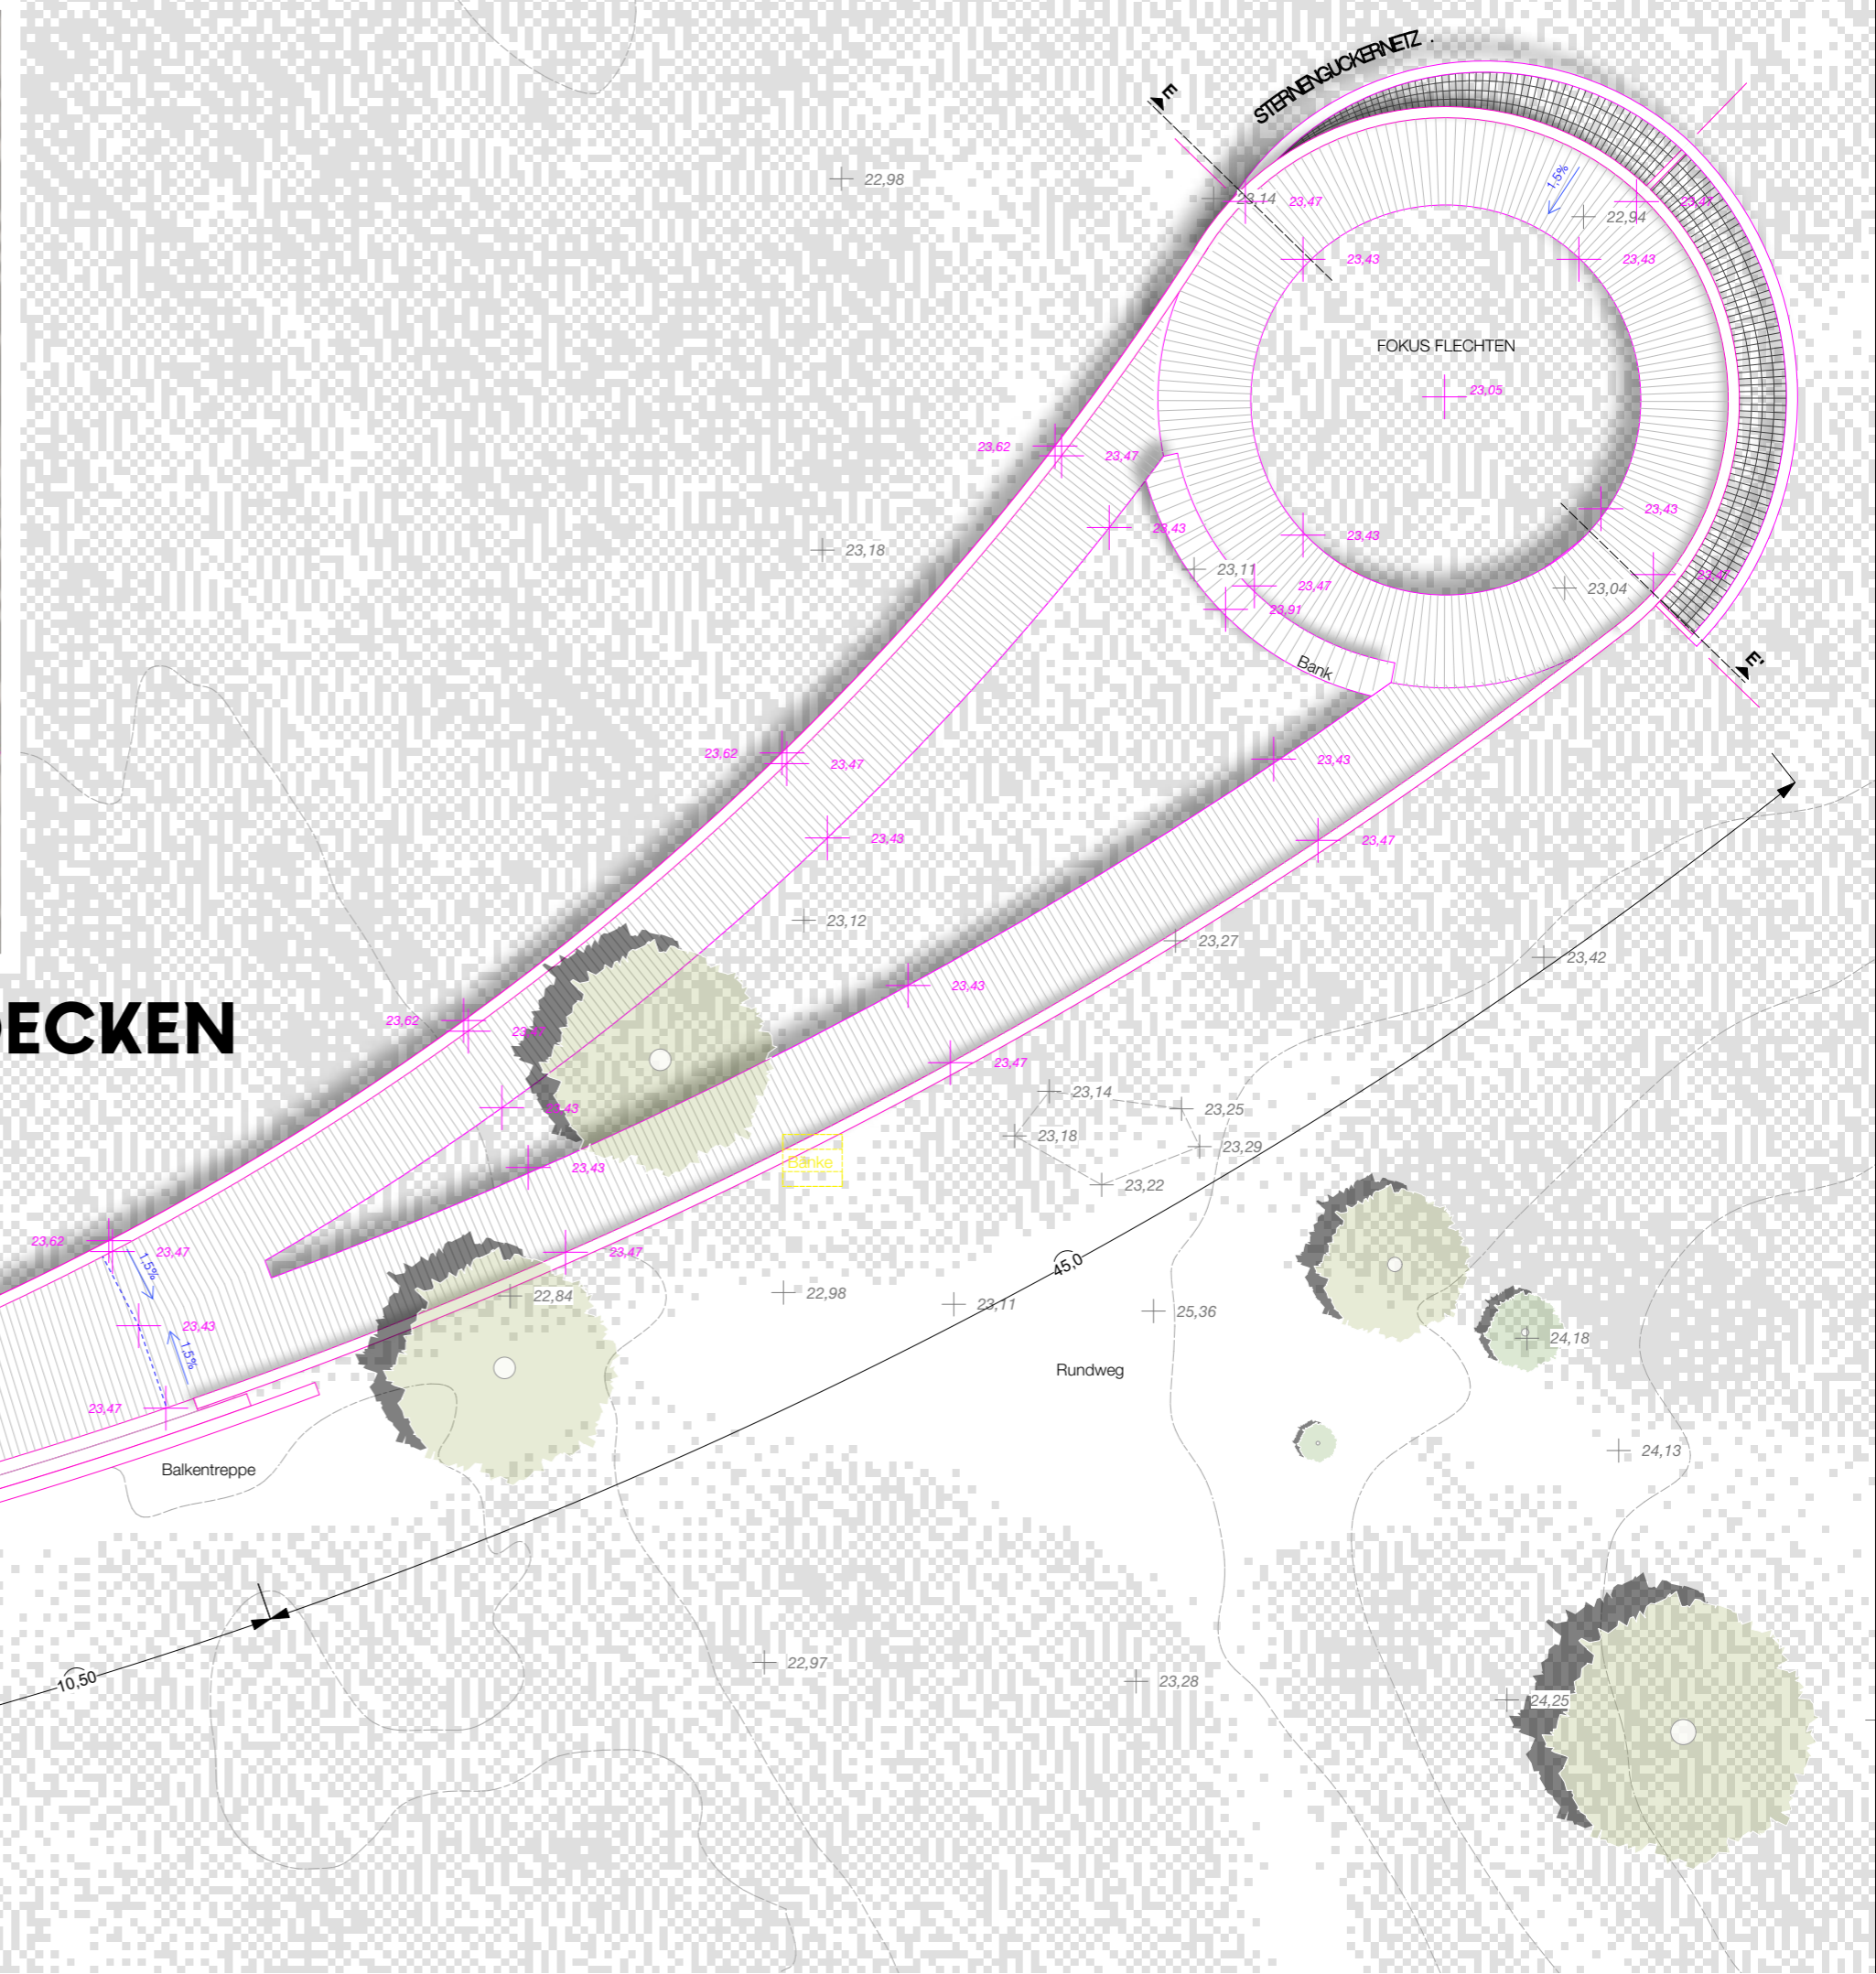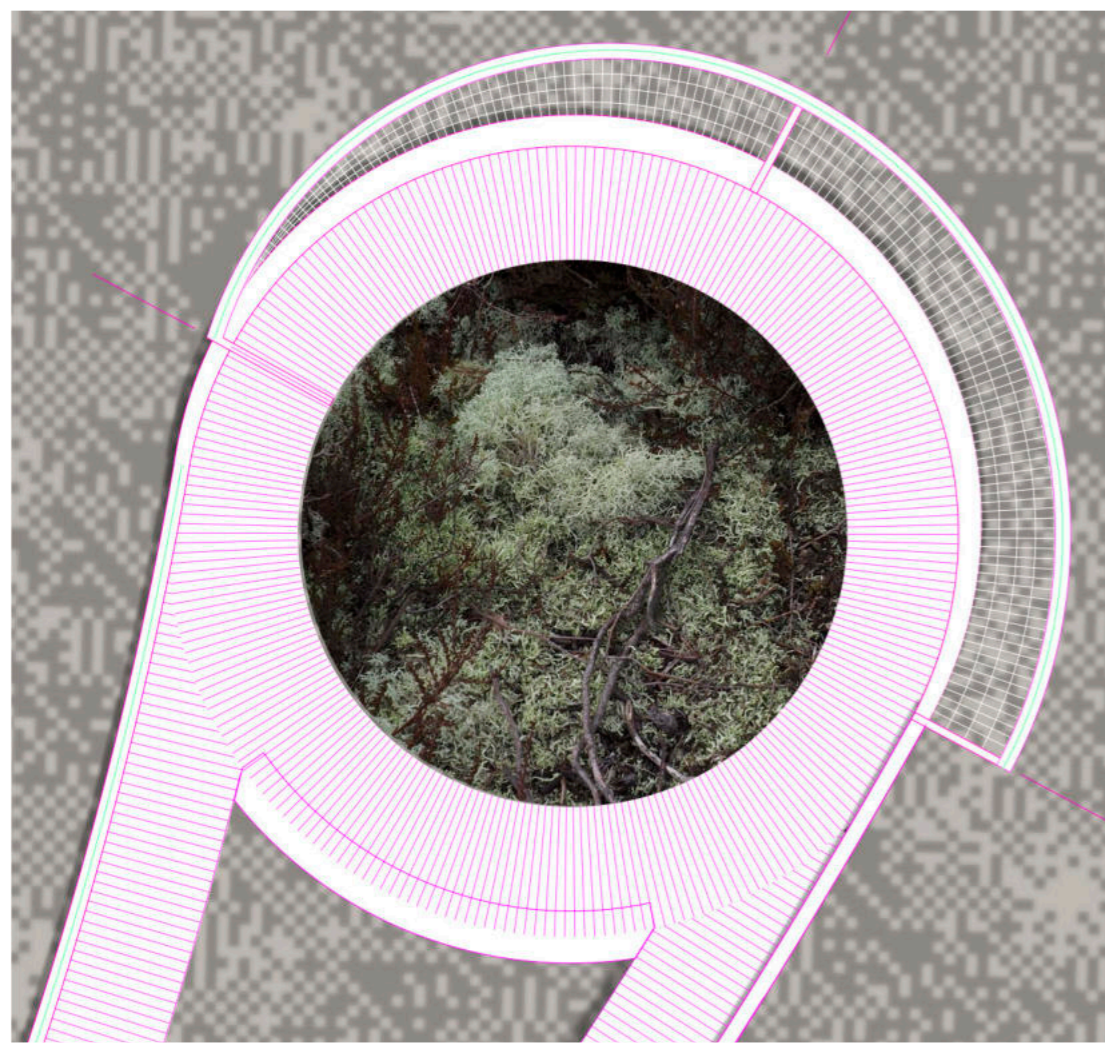

HEIDELUPE: FLECHTEN ENTDECKEN

ZUGANG & PARKPLATZ BARRIEREFREI

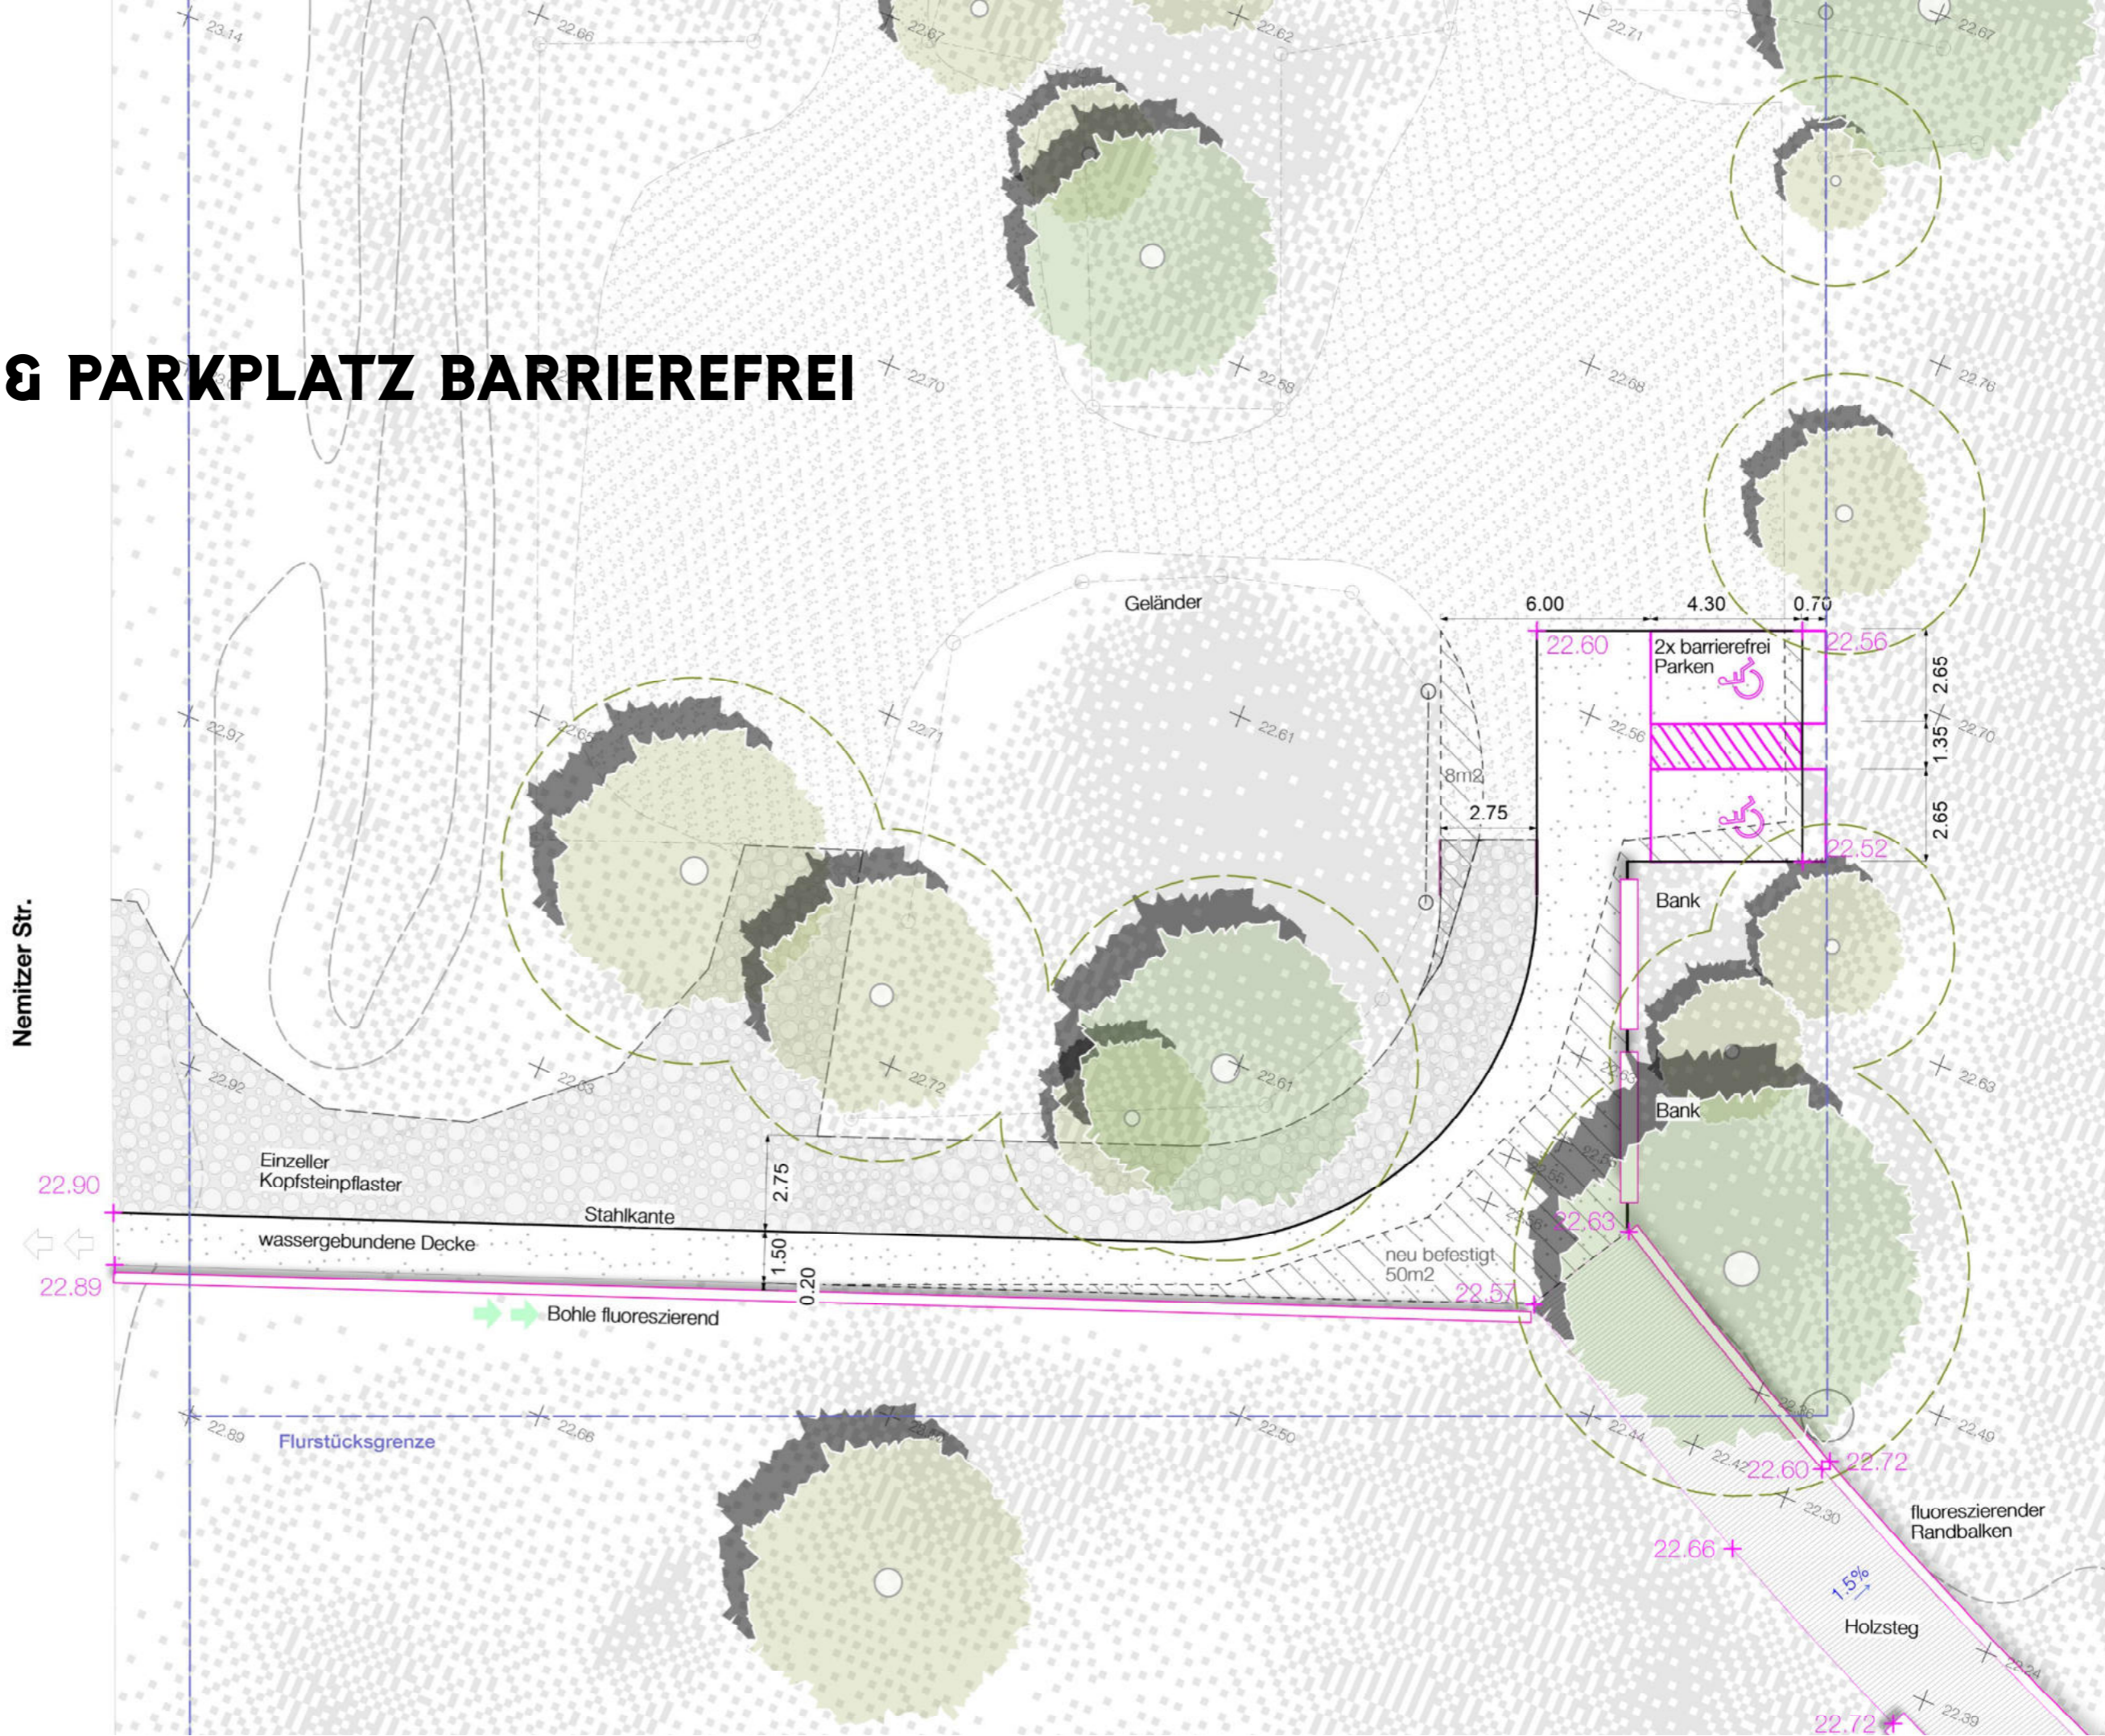



ENTWURF