


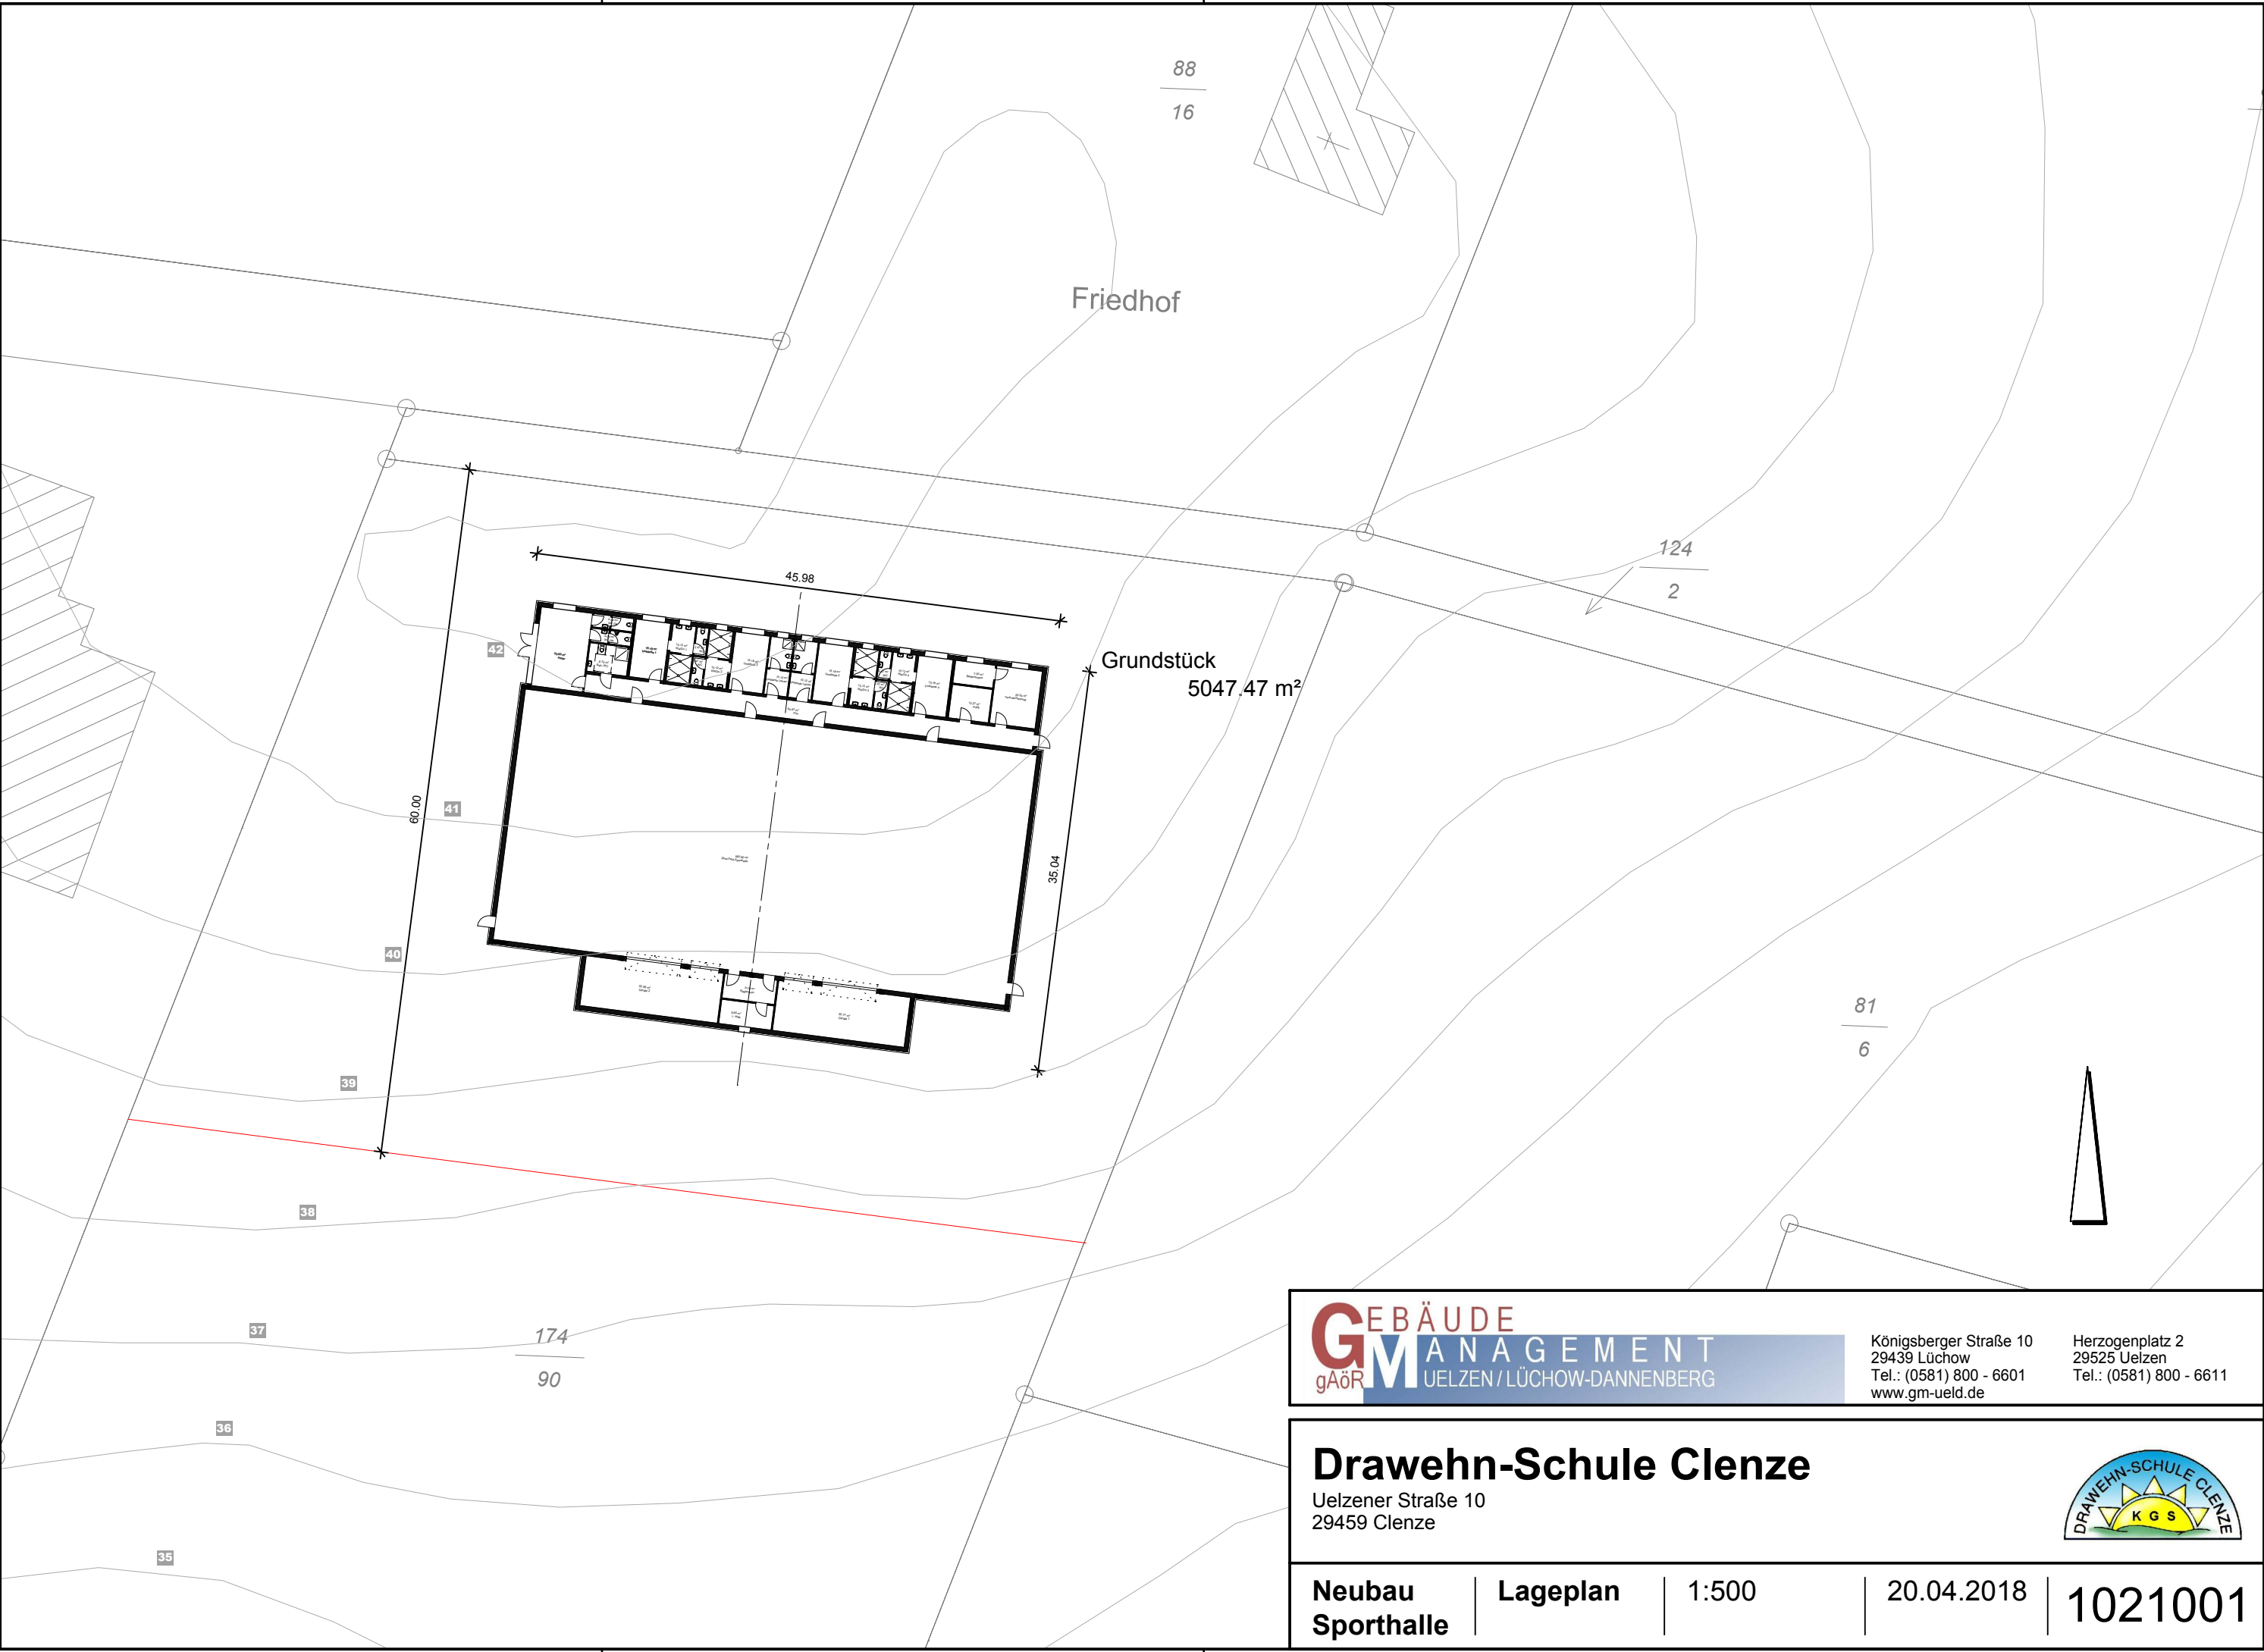

GEBÄUDE
MANAGEMENT
gAöR UELZEN/LÜCHOW-DANNENBERG

Königsberger Straße 10
29439 Lüchow
Tel.: (0581) 800 - 6601
www.gm-uelde.de

Herzogenplatz 2
29525 Uelzen
Tel.: (0581) 800 - 6611

Drawehn-Schule Clenze
Uelzener Straße 10
29459 Clenze

Neubau Sporthalle	Lageplan	1:500	20.04.2018	1021001
------------------------------	-----------------	--------------	-------------------	----------------