


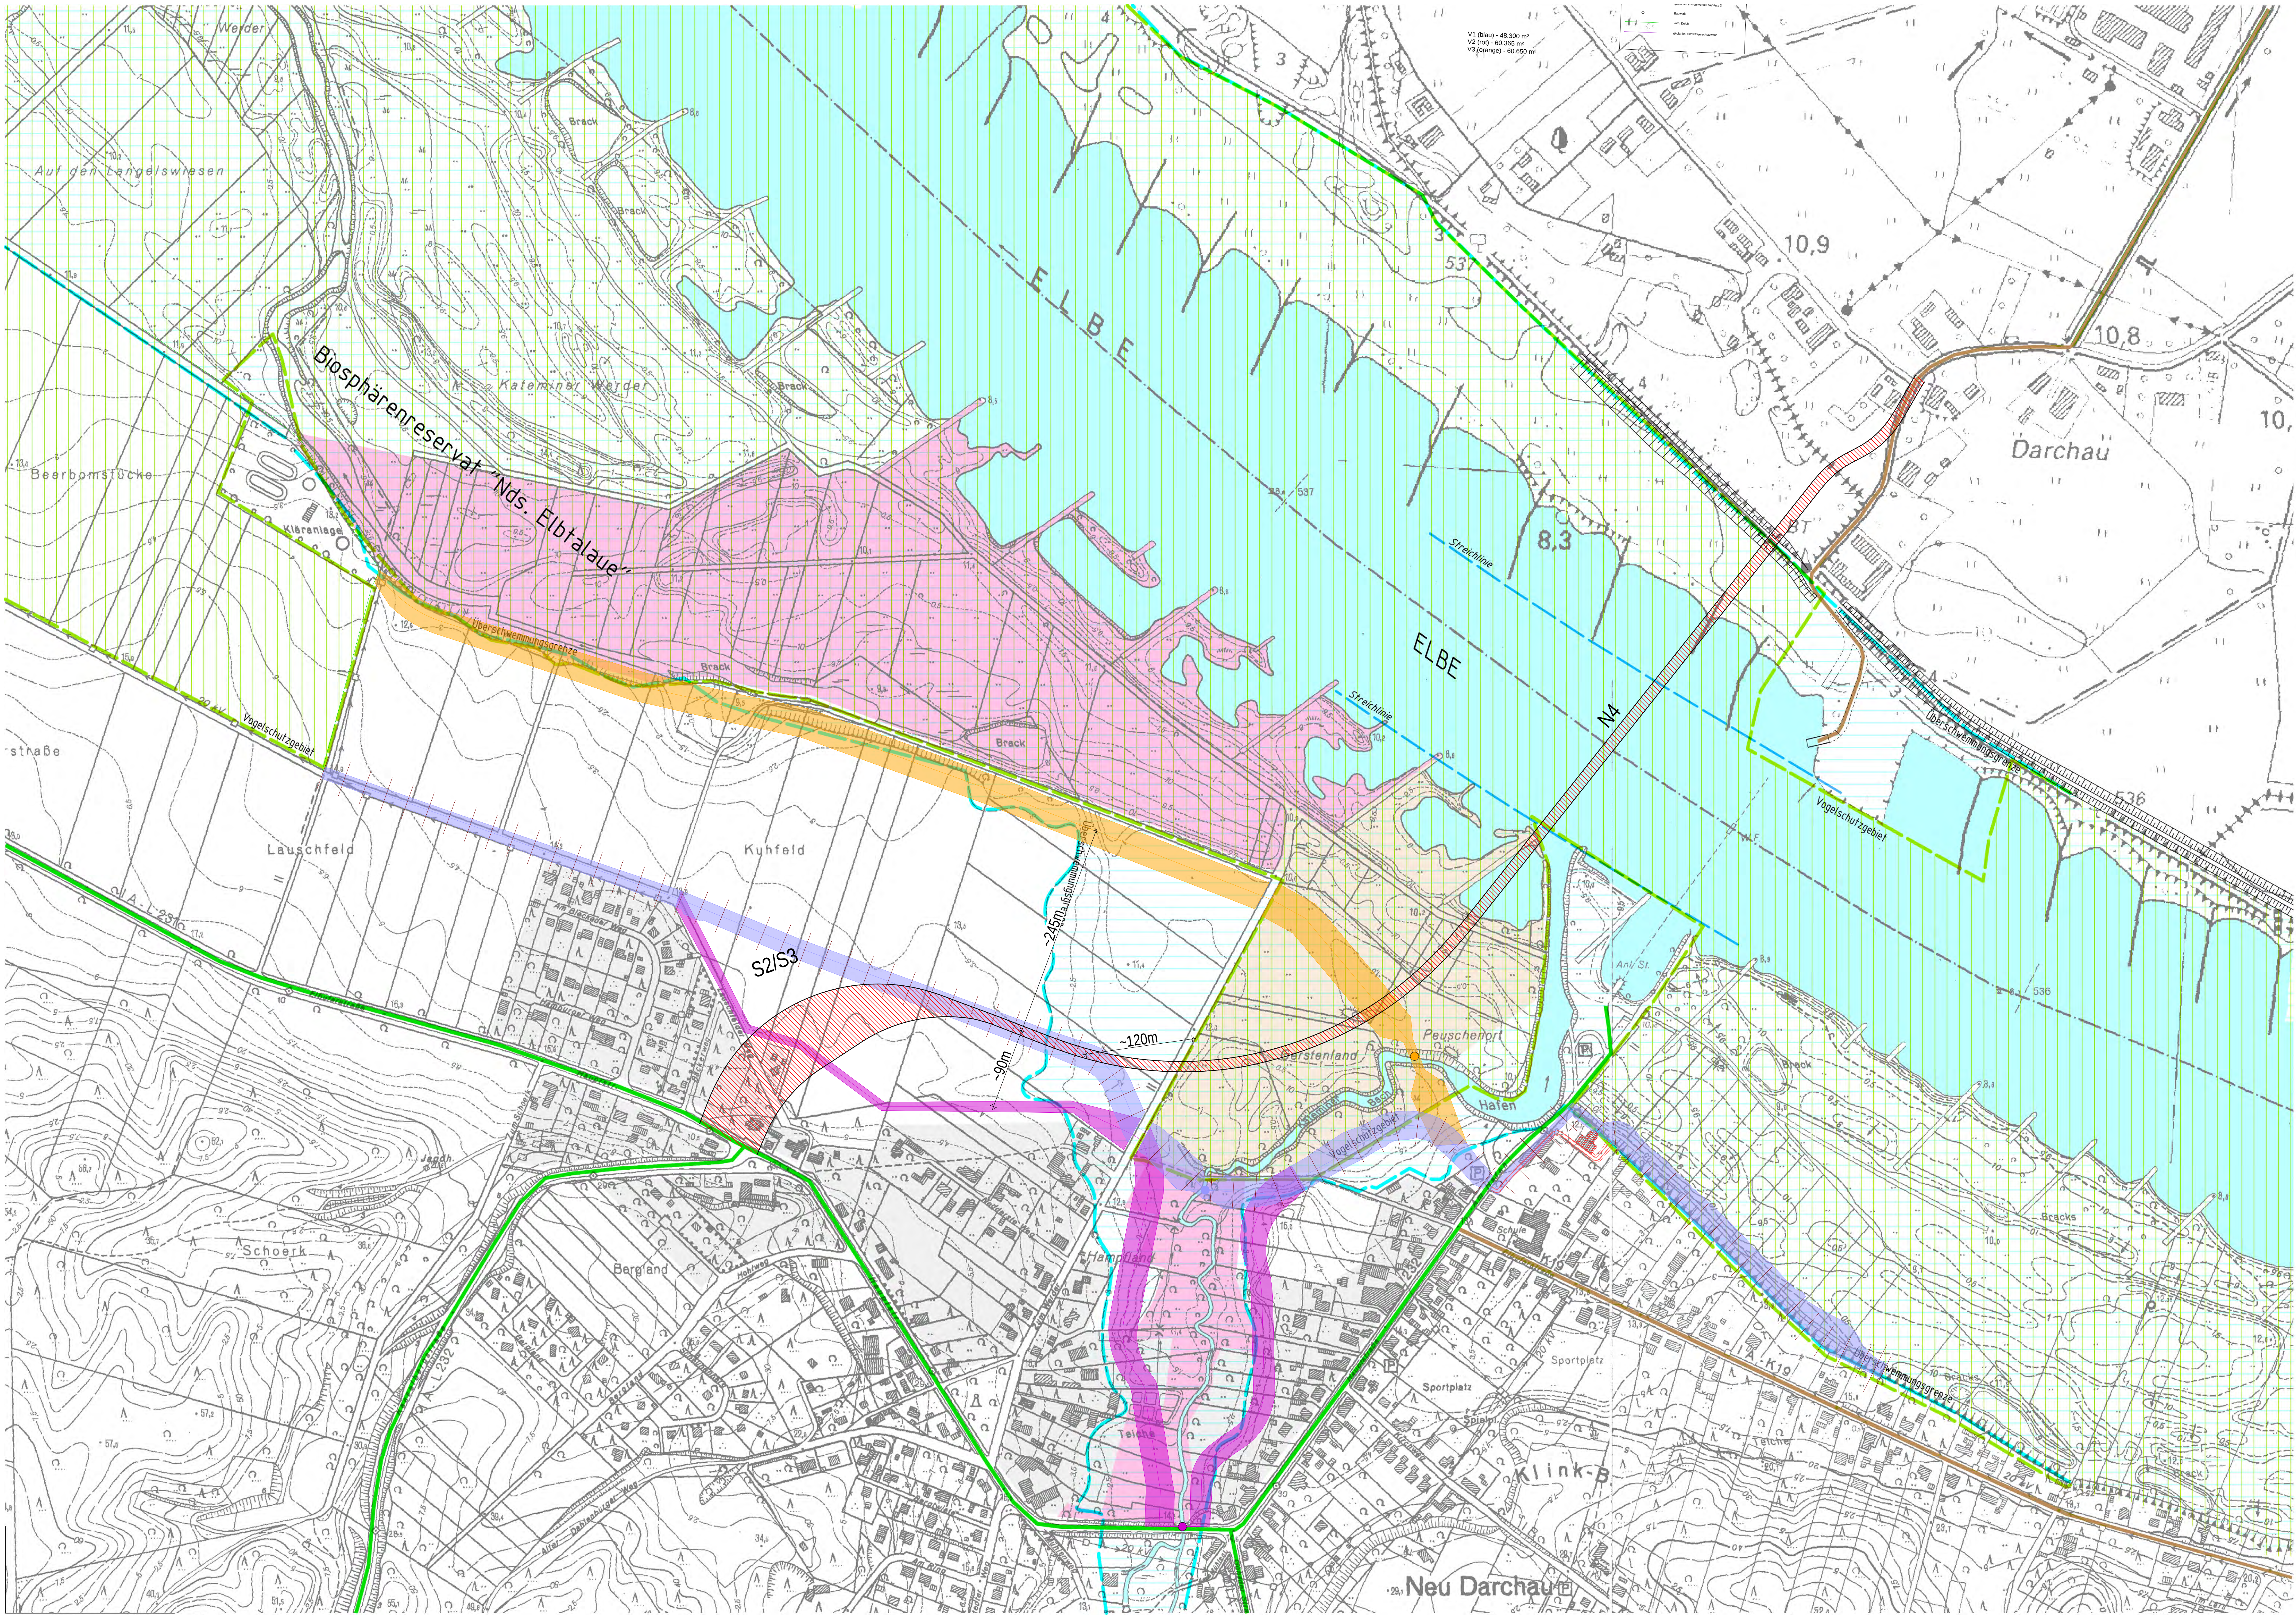

Legende (NLRWK)

- geplanter Trassenverlauf Vorzugsvariante 1
- geplanter Trassenverlauf Variante 2
- geplanter Trassenverlauf Variante 3
- Bauwerk
- vorh. Deich
- geplante Hochwasserschutzwand

Legende:

- Vorzugsvariante N4/S2 bzw. N4/S3

Maßstab

M 1:2.500

0 50m 100m 150m 200m 250m 300m

a	Brückentrasse verschoben	09.09.2015	VKE
Index	Änderungen	Datum	Name

Planverfasser		Datum	Name
WK C Hamburg GmbH		Bear.	02.02.15 HSE
Planungen im Bauwesen		Gez.	02.02.15 CHE
Tempelweg 1b, 21079 Hamburg		Gepr.	02.02.15 JSE
Tel. (040) 78 000 1-0 www.wk-consult.com			Hamburg,



Bauherr	Betrieb Straßenbau und -unterhaltung
Landkreis Lüneburg	
Betrieb Straßenbau und -unterhaltung	

Bauvorhaben	
Elbbrücke Darchau - Neu Darchau	
mit Ortsumfahrung	

Darstellung	Maßstab:
Übersichtsplan: Trassenverläufe	1 : 2500
	Zeichnungs-Nr.:
	2013-173-001 a