


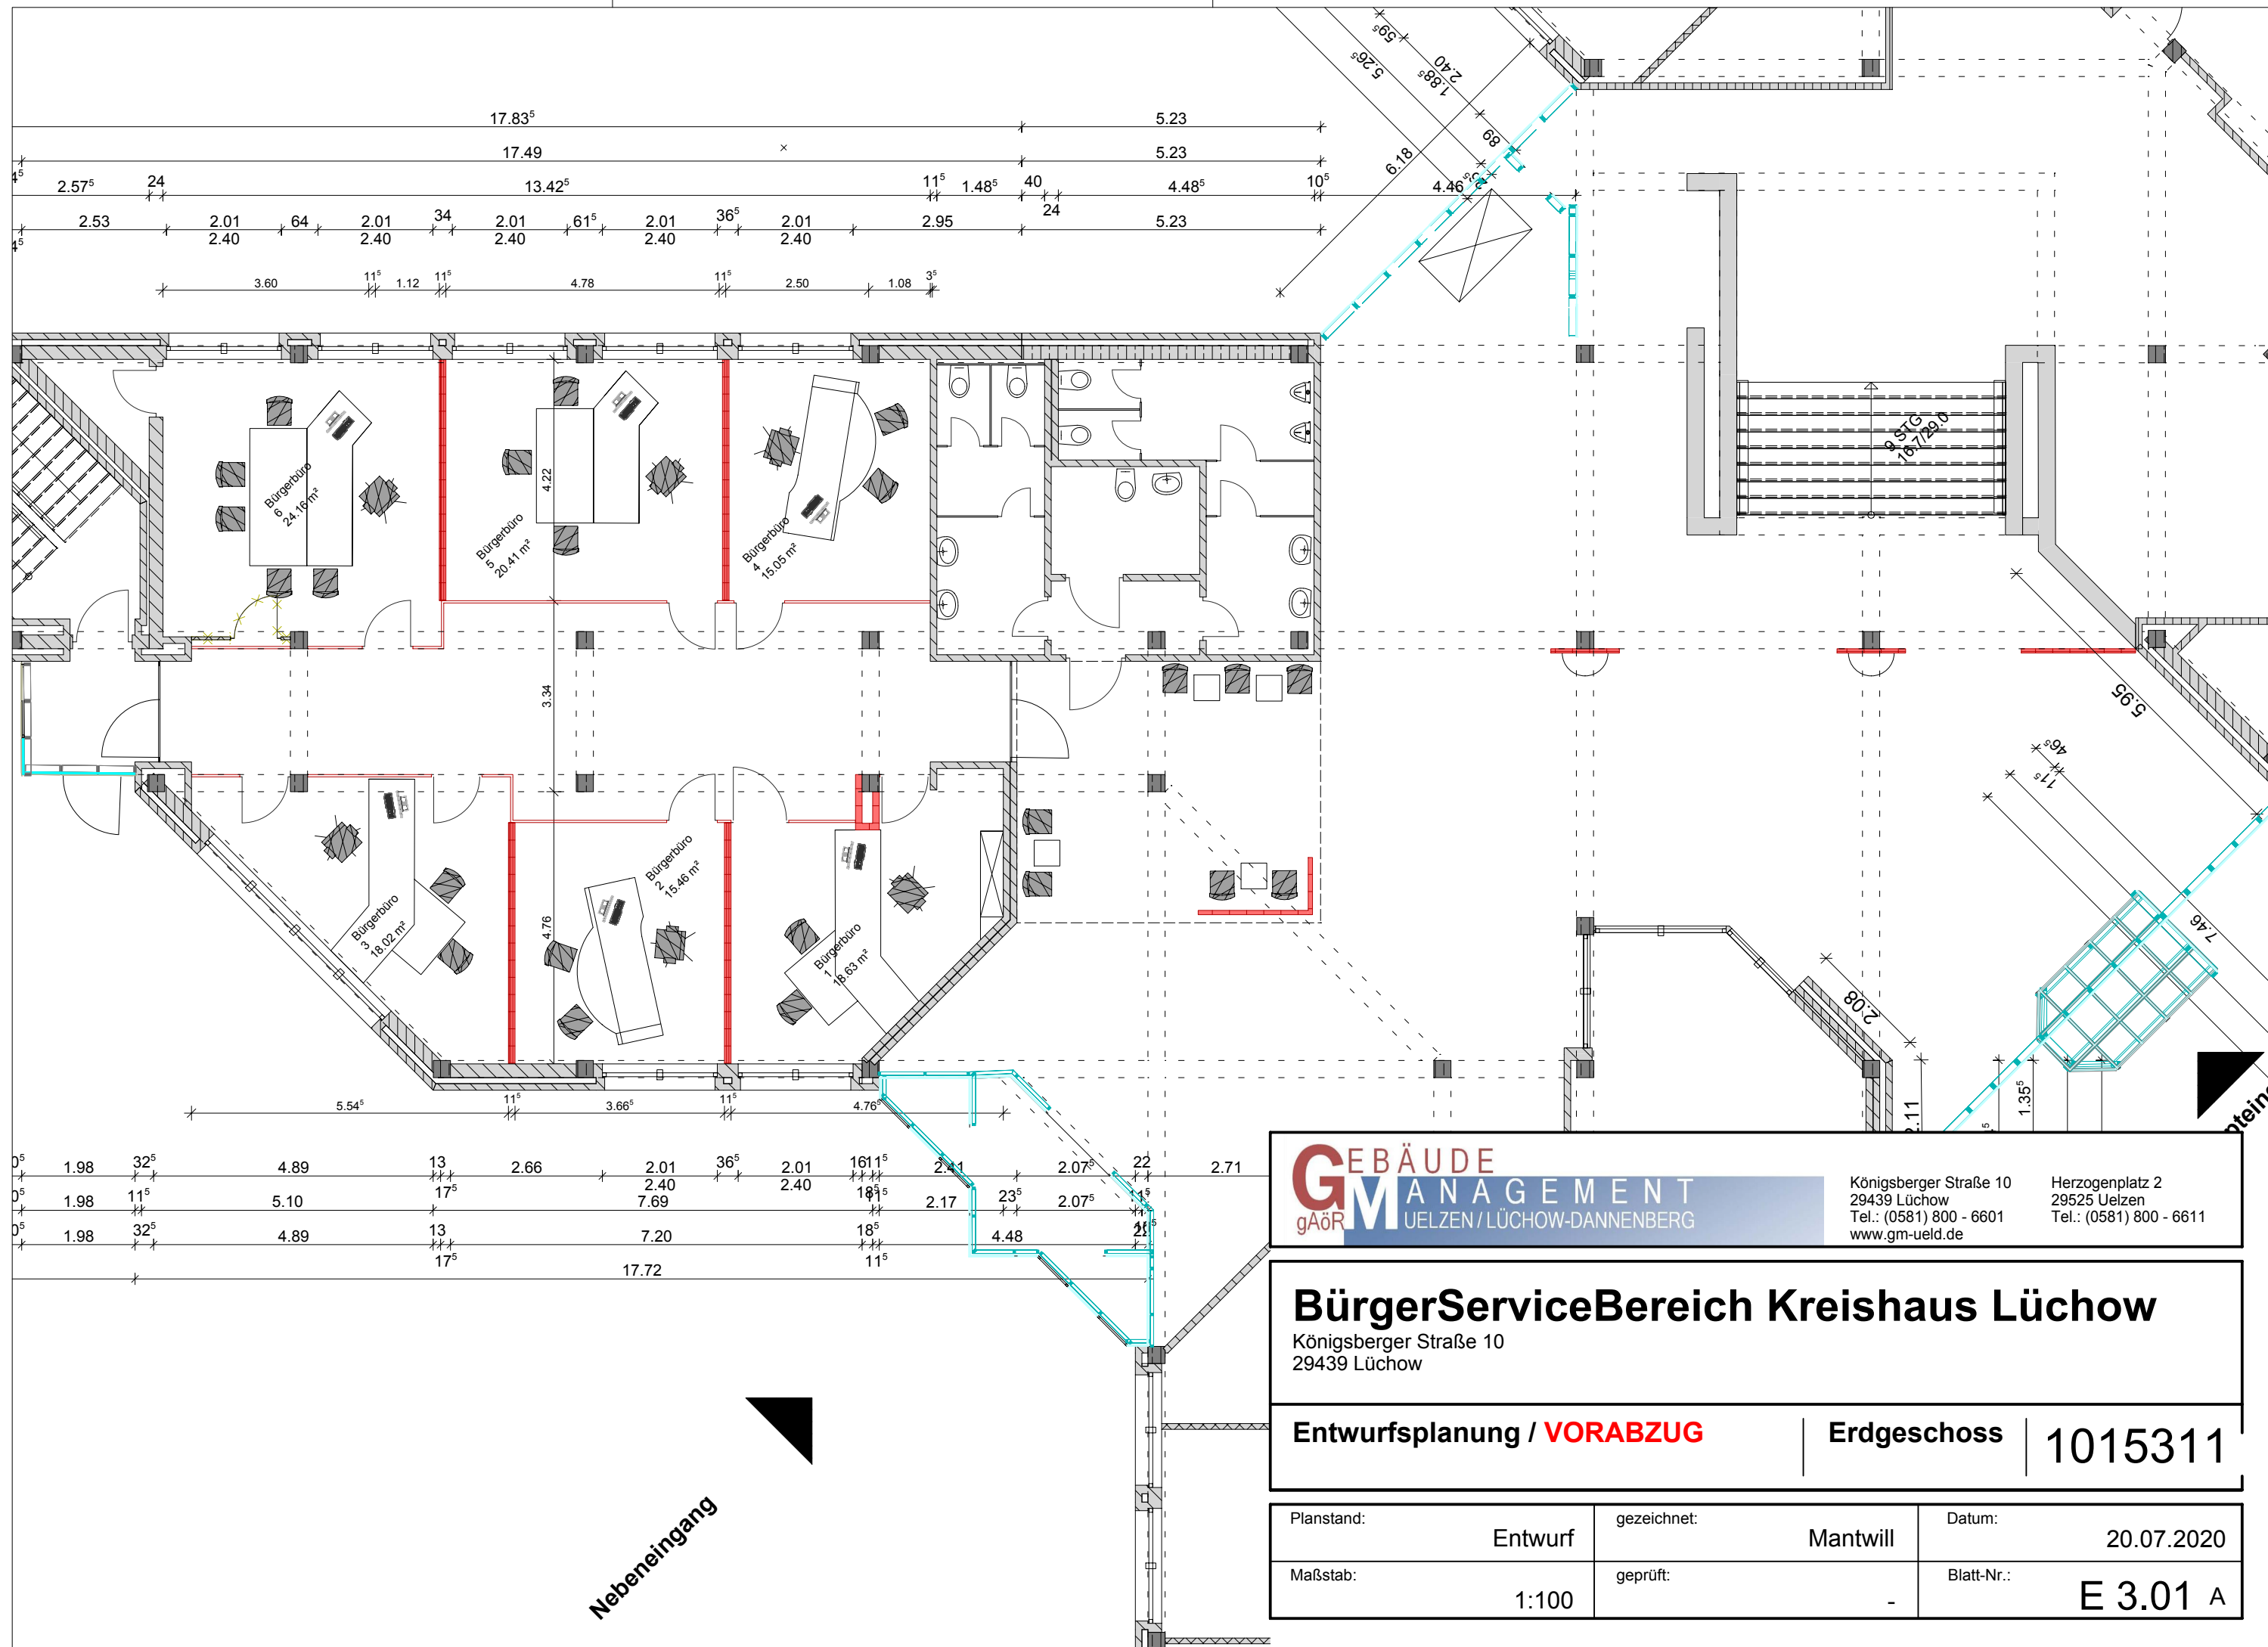

GEBÄUDE
gAöR

MANAGEMENT
UELZEN / LÜCHOW-DANNENBERG

Königsberger Straße 10
29439 Lüchow
Tel.: (0581) 800 - 6601
www.gm-ueld.de

Herzogenplatz 2
29525 Uelzen
Tel.: (0581) 800 - 6611

BürgerServiceBereich Kreishaus Lüchow
Königsberger Straße 10
29439 Lüchow

Entwurfsplanung / **VORABZUG**

Erdgeschoss

1015311

Planstand:	Entwurf	gezeichnet:	Mantwill	Datum:	20.07.2020
Maßstab:	1:100	geprüft:	-	Blatt-Nr.:	E 3.01 A