


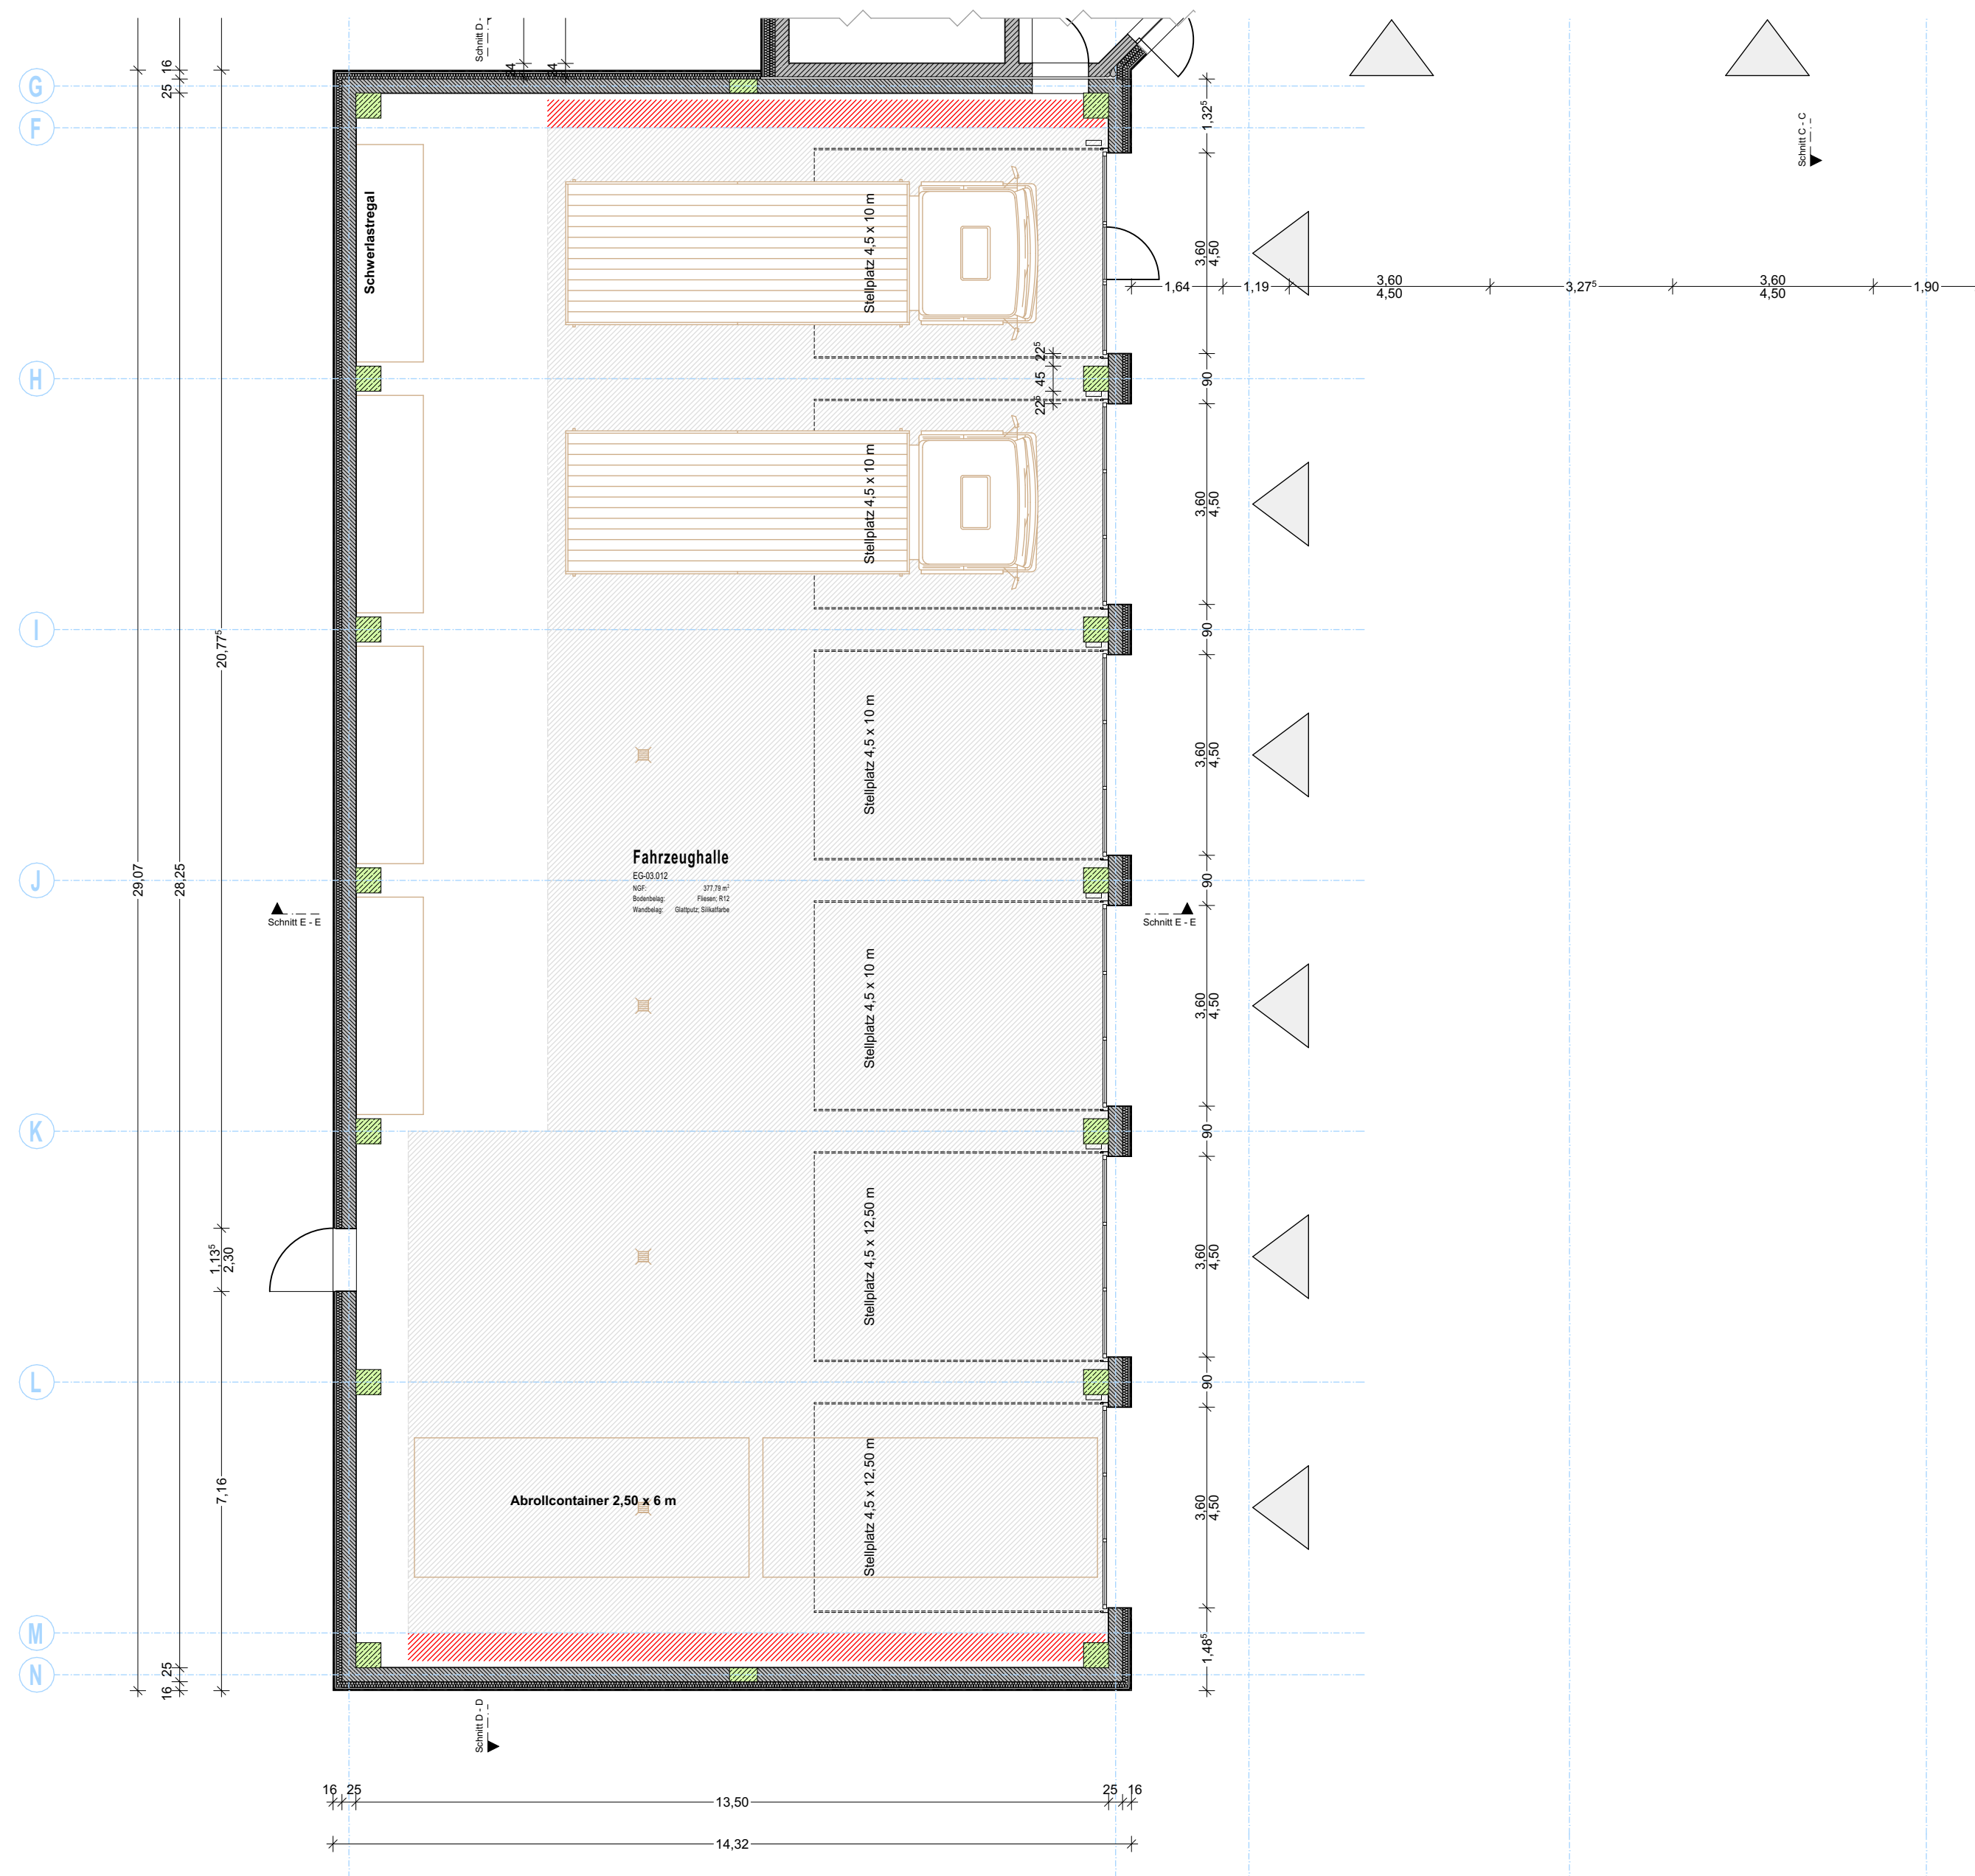

Genehmigung	
PROJEKT:	FTZ BA2+3 Dannenberg Am Dömitzer Damm 3, in 2940 Dannenberg
BAUHERR:	Gebäudemanageramt Uelzen Lüchow-Dannenberg (gAÖR) Königsberger Str. 10, 29439 Lüchow (Wendland)
PLANUNG:	ralf pohlmann : architekten Postfach 26 29496 Waddeweitz fon : 05849- 9700 email : info@pohlmann-architekten.de
GEZ:	jp
STAND:	01.02.2022
PLAN NR:	GP04 A - IA
MASZTAB:	1:100
PLAN:	Grundriss Fahrzeughalle

