


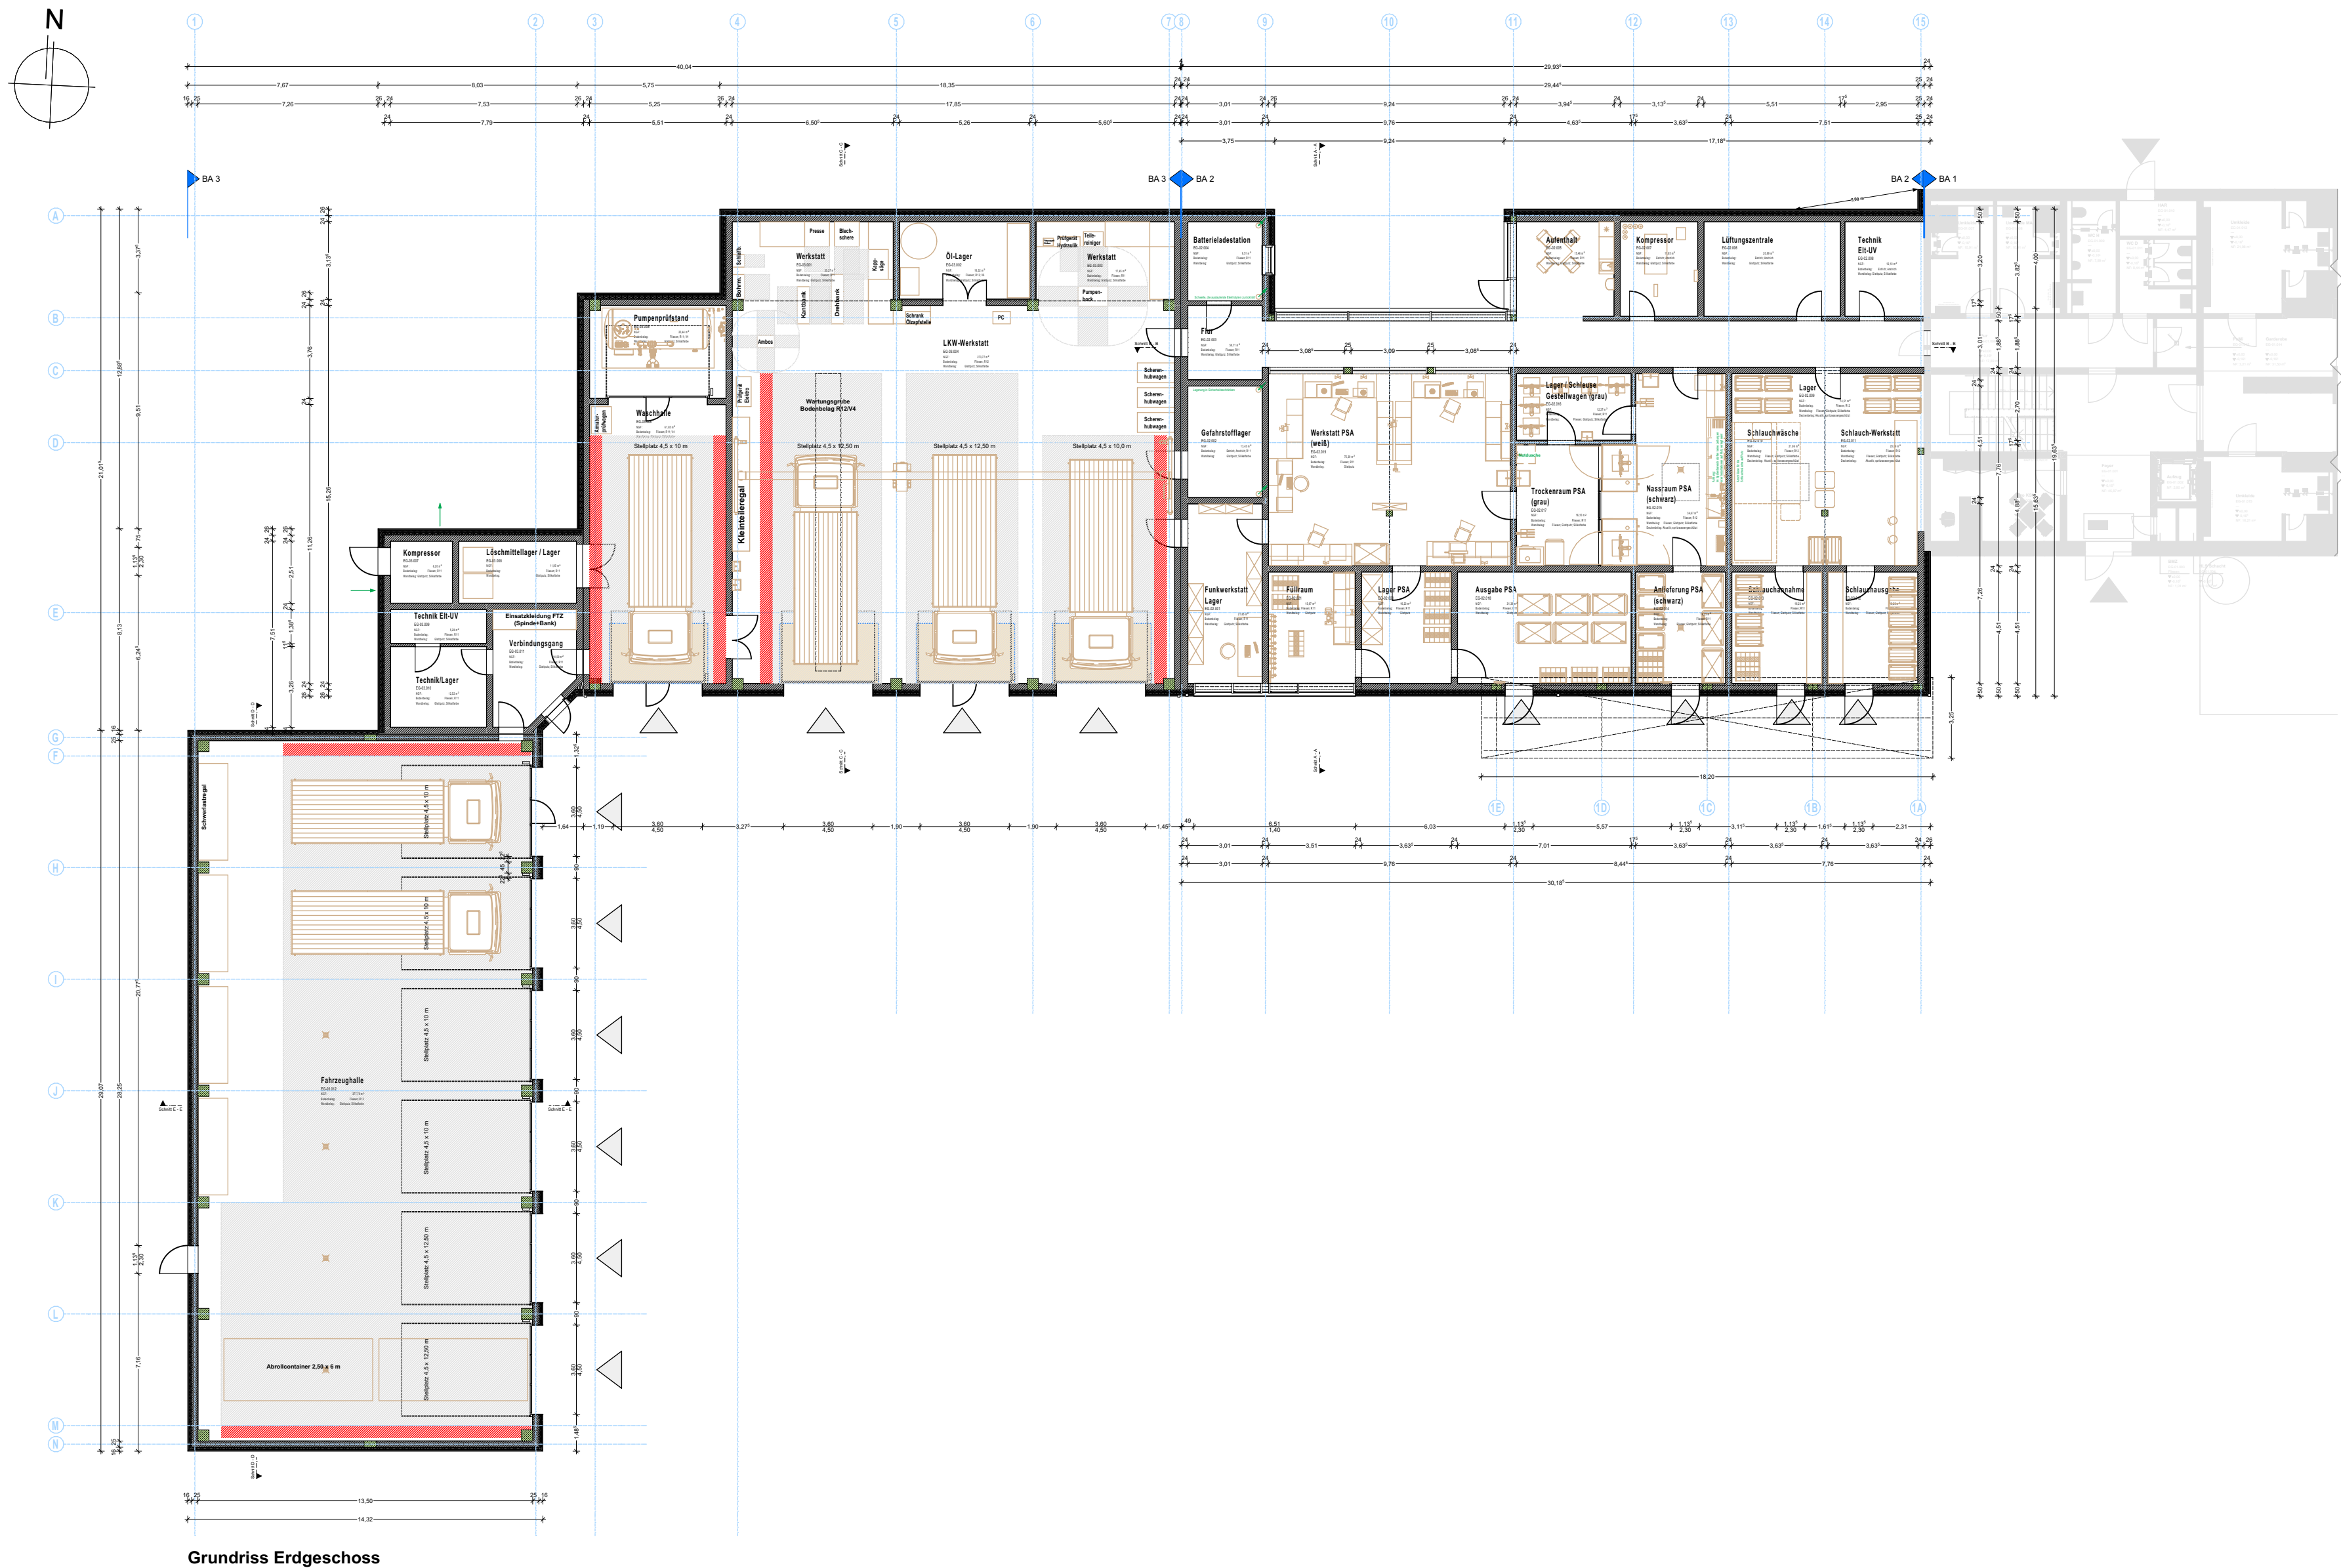

FUSSBODEN EG (PSA WERKSTATT)

Fliesen

- * Keramikfliesen im Dünnbett d = 20 mm
- * Zementestrich auf Trennlage d = 75 mm
- * Trittschalldämmung, MiWo d = 30 mm
- * Extrudierter Polystyrol-Hartschaum, d = 40 mm

oder Anstrich

- * Anstrich, Epoxidharz
- * Zementestrich auf Trennlage d = 75 mm
- * Trittschalldämmung, MiWo d = 30 mm
- * Extrudierter Polystyrol-Hartschaum, d = 60 mm

Abdichtung gegen Bodenfeuchte nach DIN 18195

- * Stahlbeton - Sohlplatte, d = 250 mm lt. Statik
- * PE - Trennlage
- * Extrudierter Polystyrol-Hartschaum, d = 140 mm
- * Ausgleichsschicht Splitt (z.B. 2/5, 4/8) oder Magerbeton C 5 / 10, d = 5 cm
- * Kiesschicht, kapillarbrechend d = 25 cm

FUSSBODEN EG (LKW WERKSTATT UND FAHRZEUGHALLE)

- * Keramikfliesen im Dickbett d = 80 mm
- * Abdichtung gegen Bodenfeuchte nach DIN 18195
- * Stahlbeton - Sohlplatte, d = 250 mm lt. Statik
- * PE - Trennlage
- * Extrudierter Polystyrol-Hartschaum, d = 140 mm
- * Ausgleichsschicht Splitt (z.B. 2/5, 4/8) oder Magerbeton C 5 / 10, d = 5 cm
- * Kiesschicht, kapillarbrechend d = 25 cm

DACH 2 % GEFÄLLE (PSA WERKSTATT)

- * PIB Kunststoffolie (Zulassung als "Harte Bedachung")
- * Gefälledämmung EPS WL 035, d_{blind} = 300 mm, 2 % Gefälle
- * Dampfsperre
- * Stahlbetondecke, d = 160 mm lt. Statik
- * Installationsebene (Hohlraum Luft), d = 580 mm
- * Akustik Rasterdecke, d = 20 mm, abgehängt

Randabschlussprofil, Regenrinne und Fallrohre aus Titanzink

DACH 2 % GEFÄLLE (LKW WERKSTATT UND FAHRZEUGHALLE)

- * PIB Kunststoffolie (Zulassung als "Harte Bedachung")
- * Gefälledämmung EPS WL 035, d_{blind} = 300 mm, 2 % Gefälle
- * Dampfsperre
- * Trapezblech d = 155 bzw 165 mm lt. Statik

Randabschlussprofil, Regenrinne und Fallrohre aus Titanzink

AUSSENWAND / BRANDWAND (PSA - UND LKW WERKSTATT)

- * Anstrich, Nassabriebsklasse 3
- * Gips- bzw. Kalkzementputz d = 10-15 mm
- * KS-Wand d = 240 mm, lt. Statik
- * Konstruktionslattung KVH 6/20 cm, dazwischen MiWo Dämmung WL 035
- * Fassadenbahn Polyacrylatbeschichtet auf Polyesterfließ, UV-beständig, schwarz
- * Vertikale Konstruktionslattung 30/60 mm, S 10
- * Horizontale Holzfassade, karbonisiert (Yakisugi), schwarz

AUSSENWAND FAHRZEUGHALLE

- * Porenbeton-Wandplatte P 4,4, d = 250 mm, lt. Statik
- * Konstruktionslattung KVH 6/10 cm, dazwischen MiWo Dämmung WL 035
- * Fassadenbahn Polyacrylatbeschichtet auf Polyesterfließ, UV-beständig, schwarz
- * Vertikale Konstruktionslattung 30/60 mm, S 10
- * Horizontale Holzfassade, karbonisiert (Yakisugi), schwarz

Genehmigung

PROJEKT: **FTZ BA2+3 Dannenberg**
Am Dömitzer Damm 3, in 29451 Dannenberg

BAUHERR: **Gebäudemanager Lützen Lüchow-Dannenberg (gAöR)**
Königsberger Str. 1, 29435 Lüchow (Land)

PLANUNG: **ralf pohlmann : architekten**
Königsberger Str. 1, 29435 Lützen
Waddewitz

fon : 05849- 9700 email : info@pohlmann-architekten.de

GEZ: jp STAND: 01.02.2022

PLAN Nr.: GP01 A - IA MASZTAB: 1:200, 1:50

PLAN: **Übersicht**

