


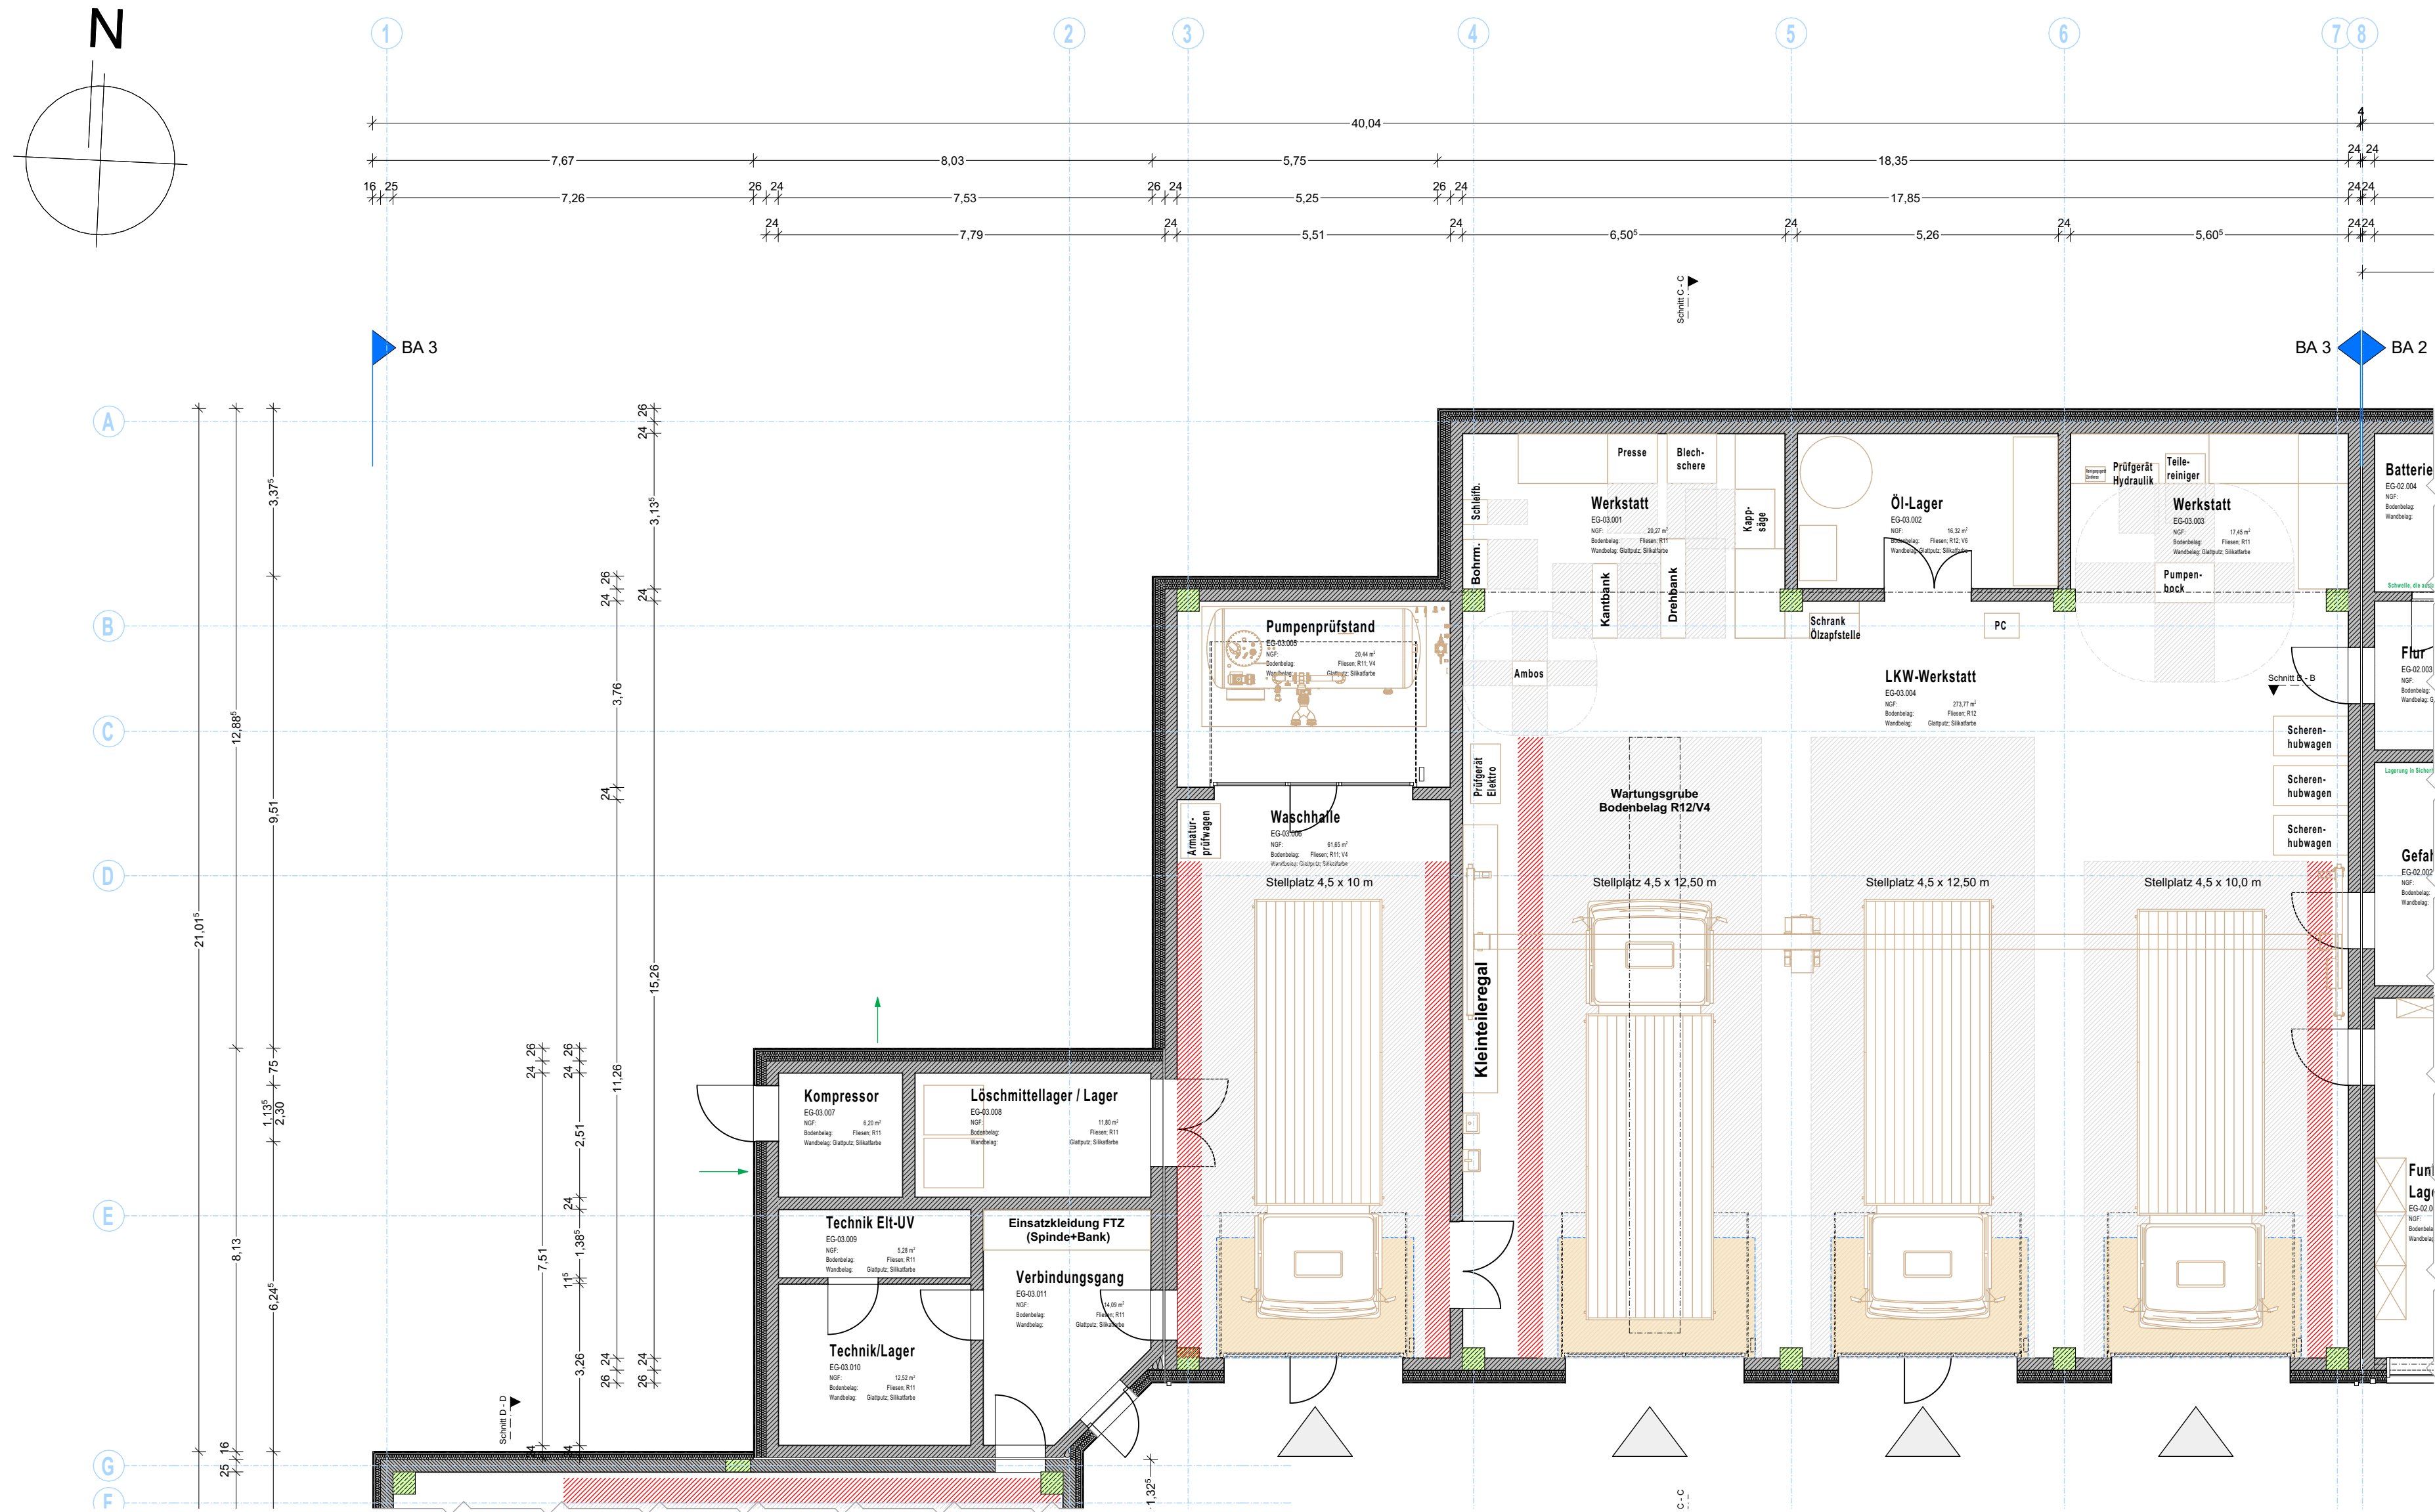

	Genehmigung		
PROJEKT:	FTZ BA2+3 Dannenberg Am Dömitzer Damm 3, in 29451 Dannenberg		
BAUHERR:	Gebäudemanagement Lütchen Lütchow-Dannenberg (gAöR) Königsberger Str. 10 29439 Lütchow (Wendland)		
PLANUNG:	ralf pohlmann : architekten Kiefen 29496 n : 0584-700 email : info@pohlmann-architekten.de		
GEZ:	jp	STAND:	01.02.2022
PLAN NR:	GP03 A - IA	MASZSTAB:	1:100
PLAN:	Grundriss LKW Werkstatt		